



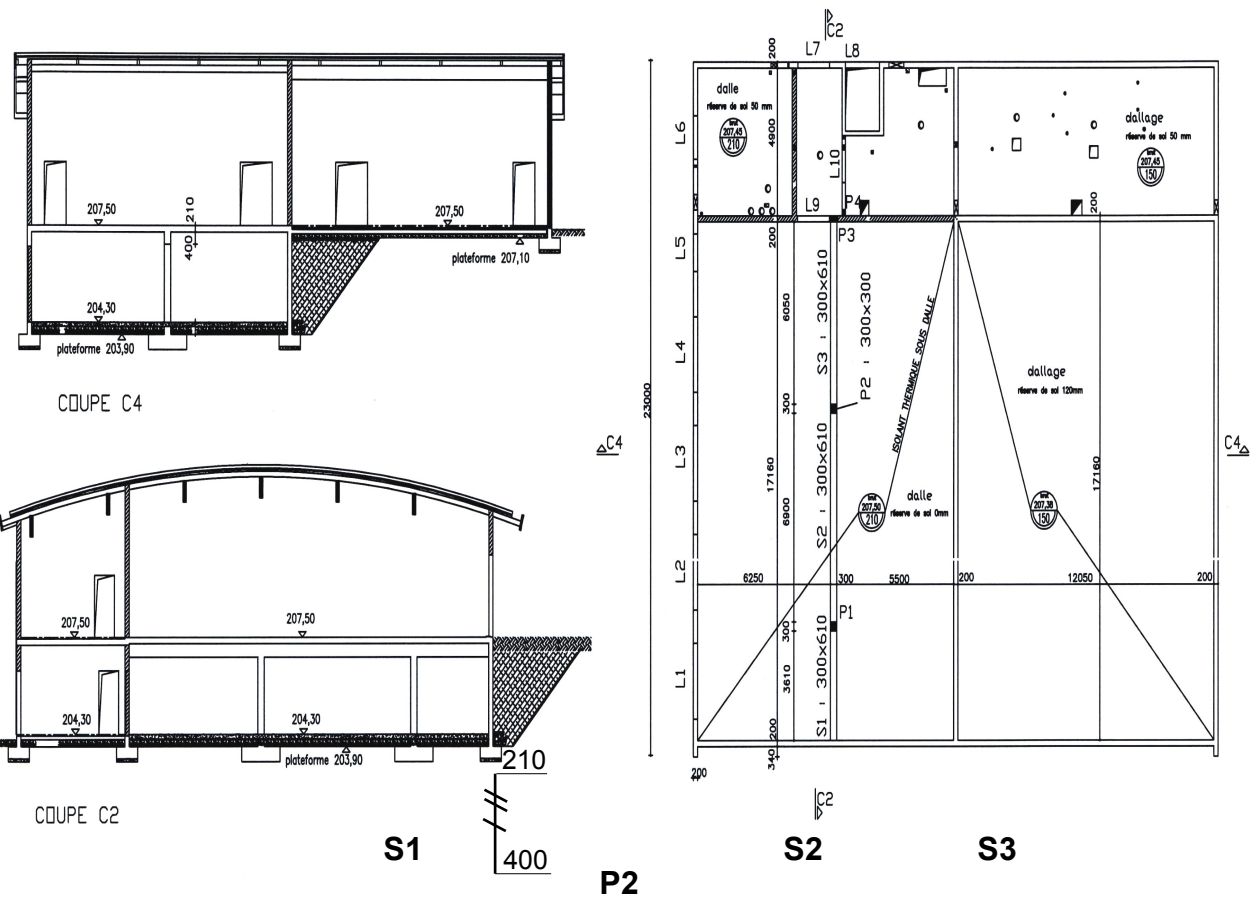


↖
Semelle de P2 (Etude D)

Echelles non normalisées

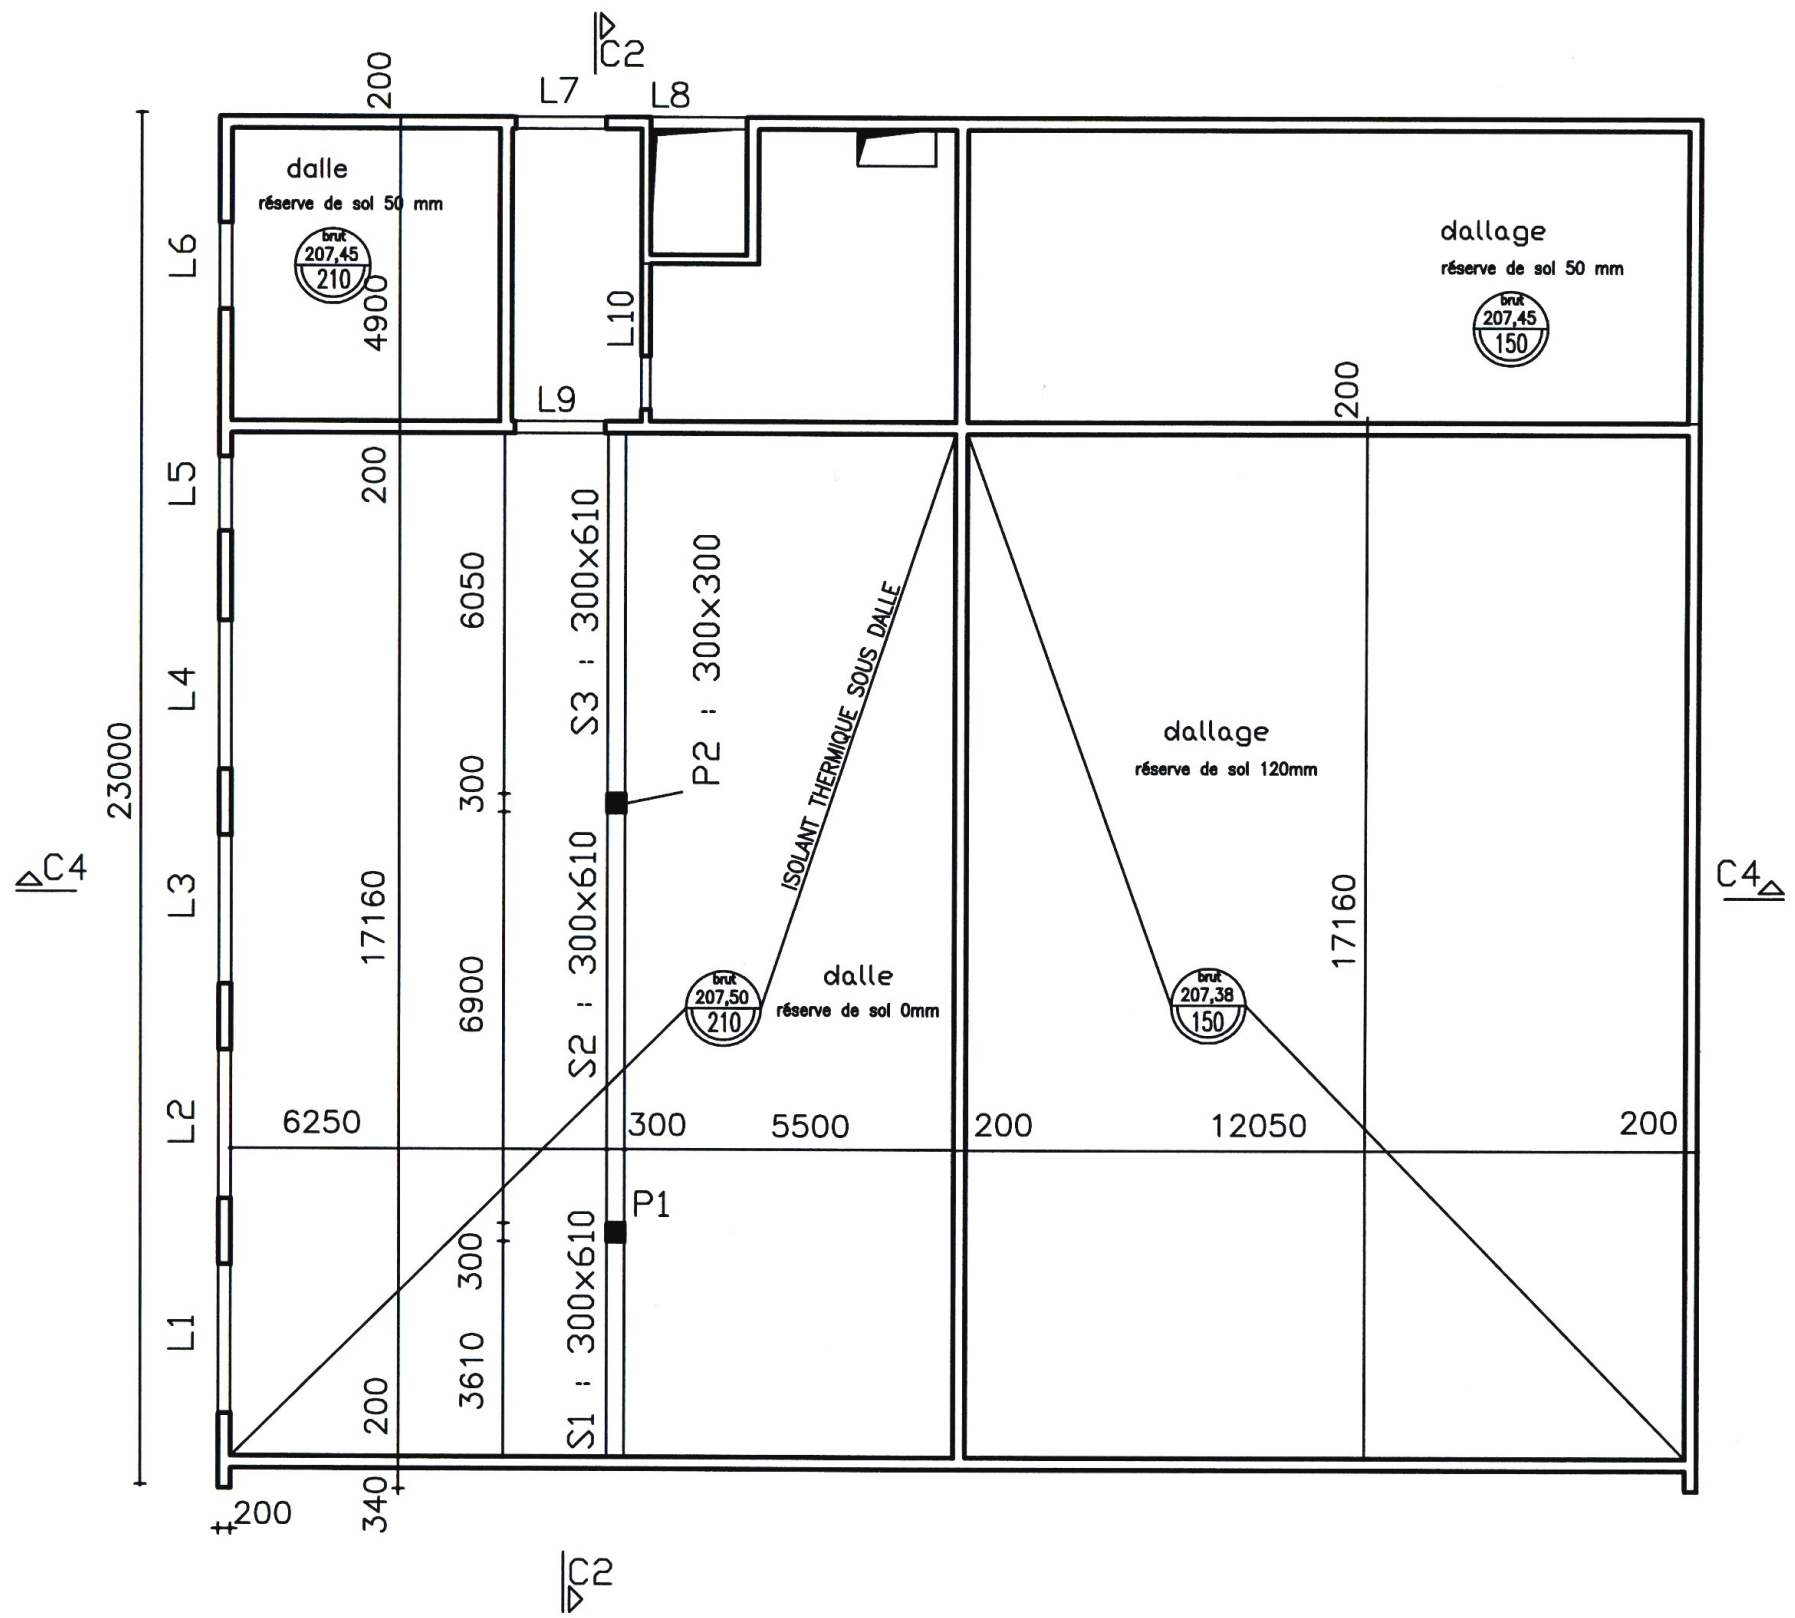



PLAN DE COFFRAGE - PLANCHER HAUT DU SOUS SOL -
ECHELLE INDETERMINEE

DT2 - PLANS DE COFFRAGE SIMPLIFIES

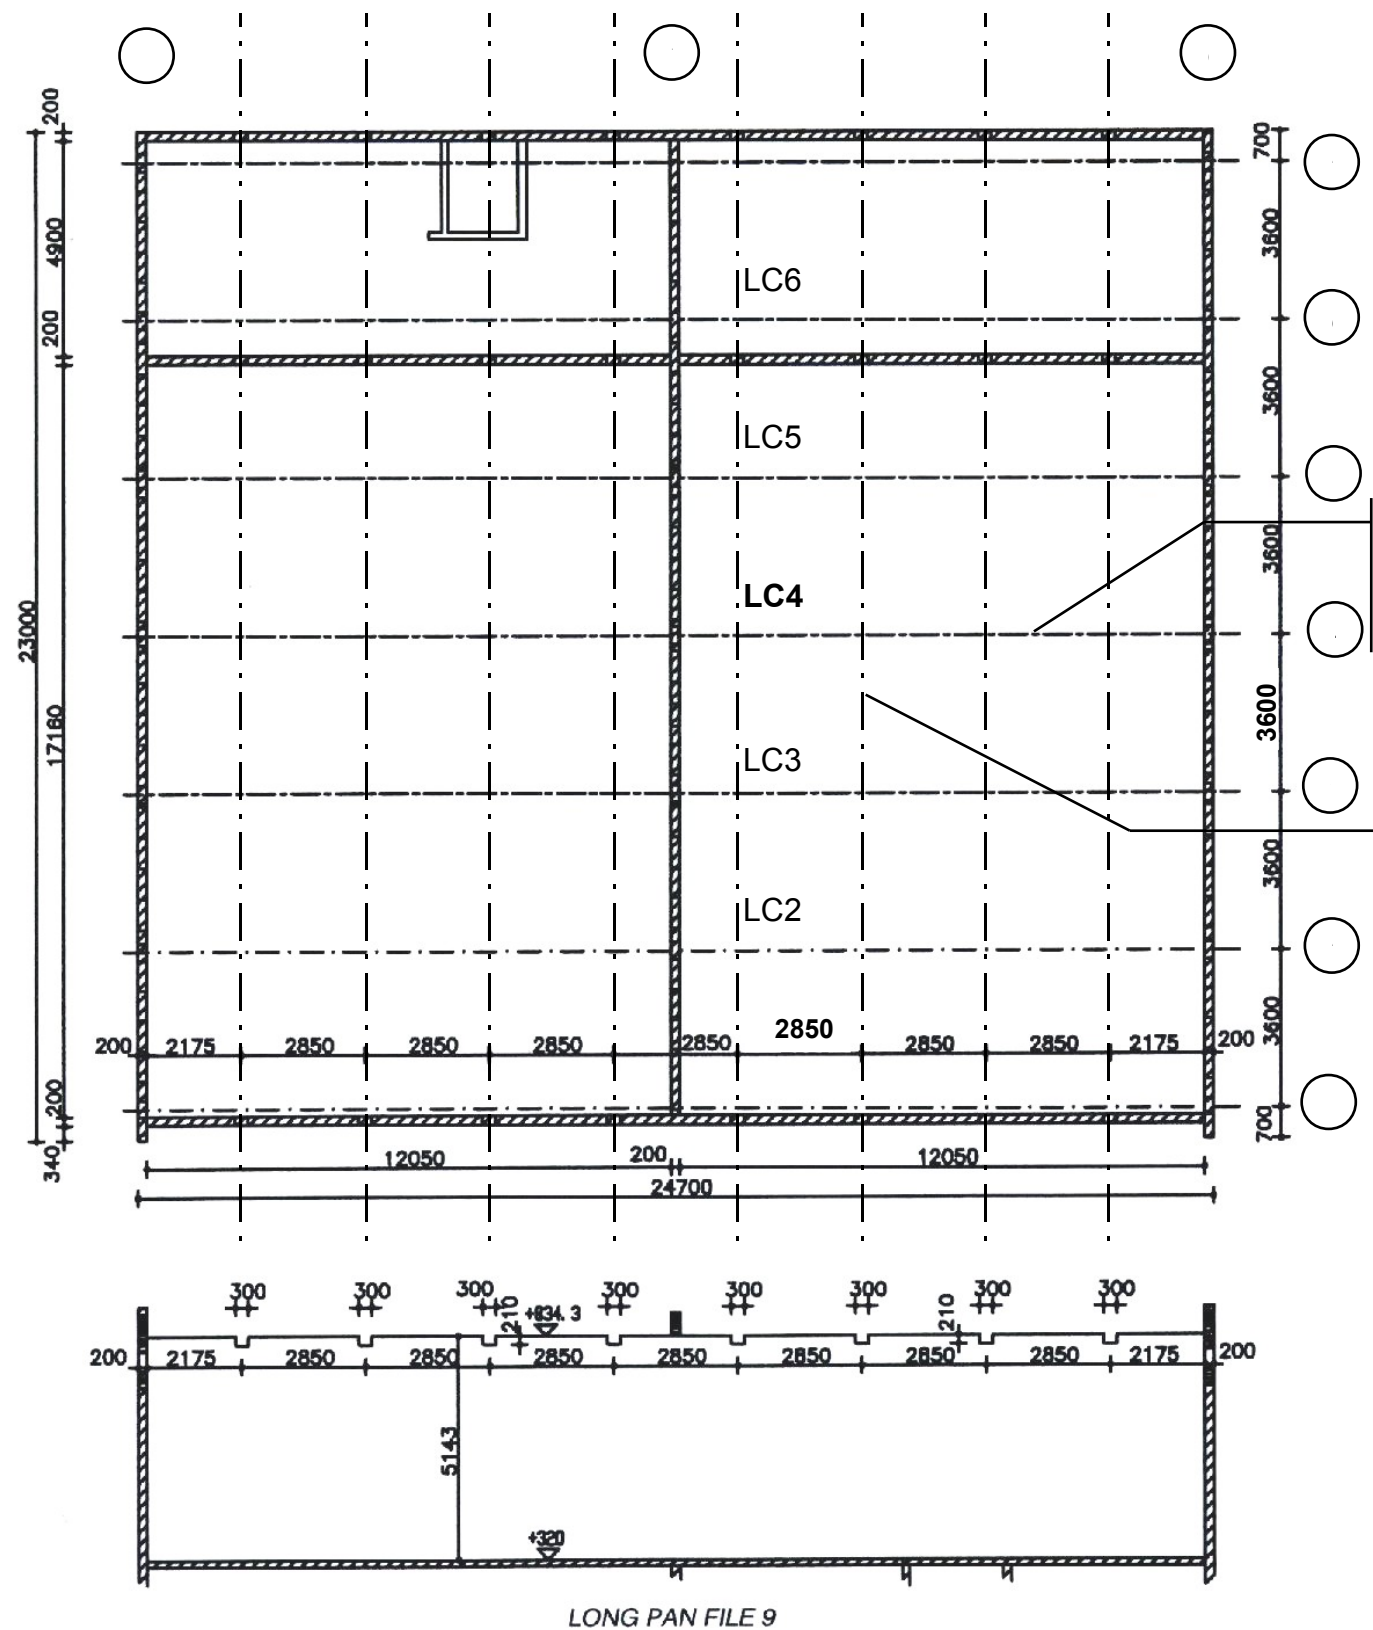


Poutre LC4
étudiée dans
la partie A

Panne
étudiée dans
la partie A1

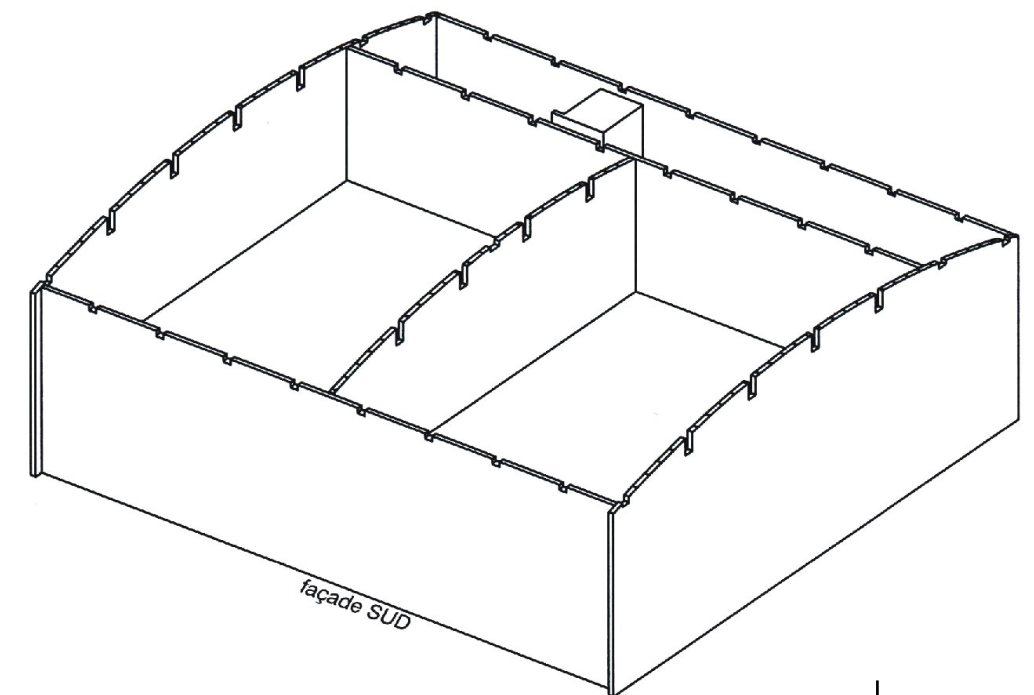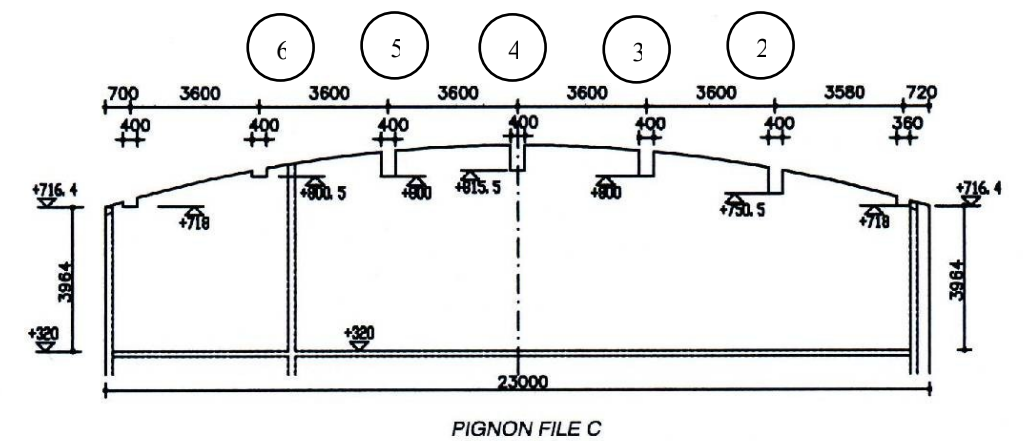

Poutre LC4
étudiée dans
la partie A

Panne
étudiée dans
la partie A1

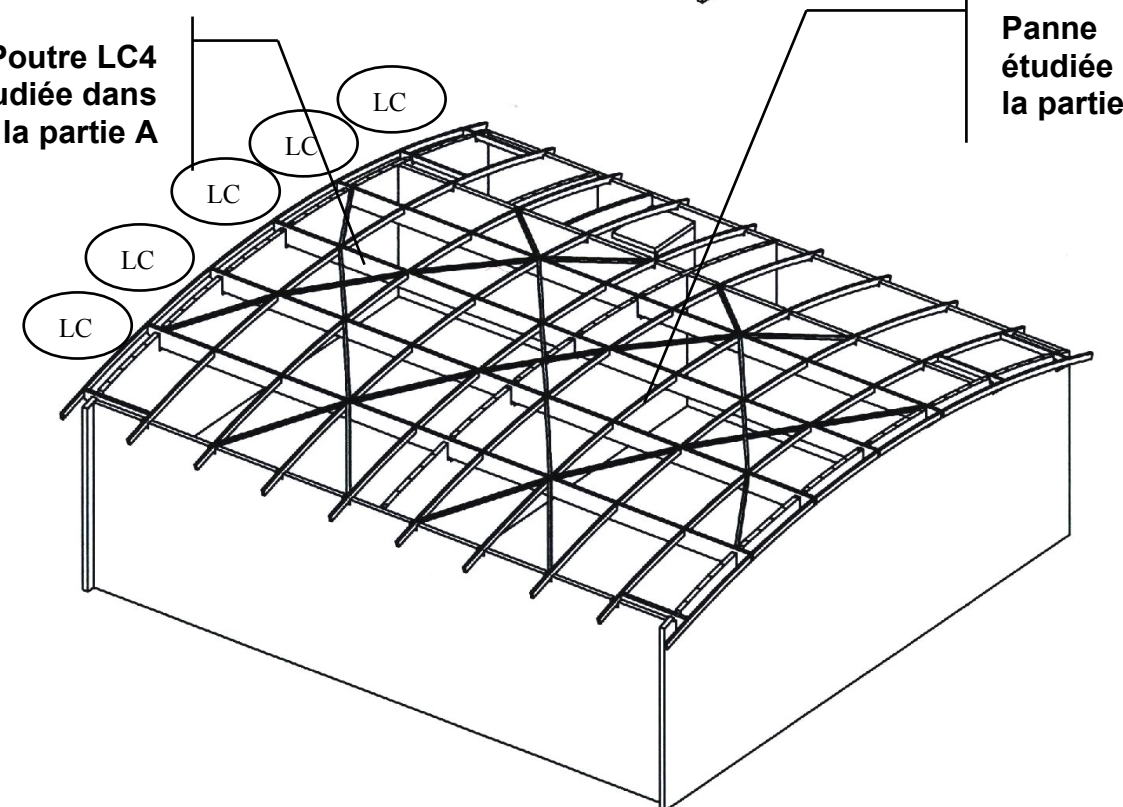

Echelles non normalisées

DT3 - PLANS DE TOITURE