


S.C.I. de la Cotonnière FM

Rue Michelet Les Campeaux
76360 BARENTIN



PLAN DE SITUATION

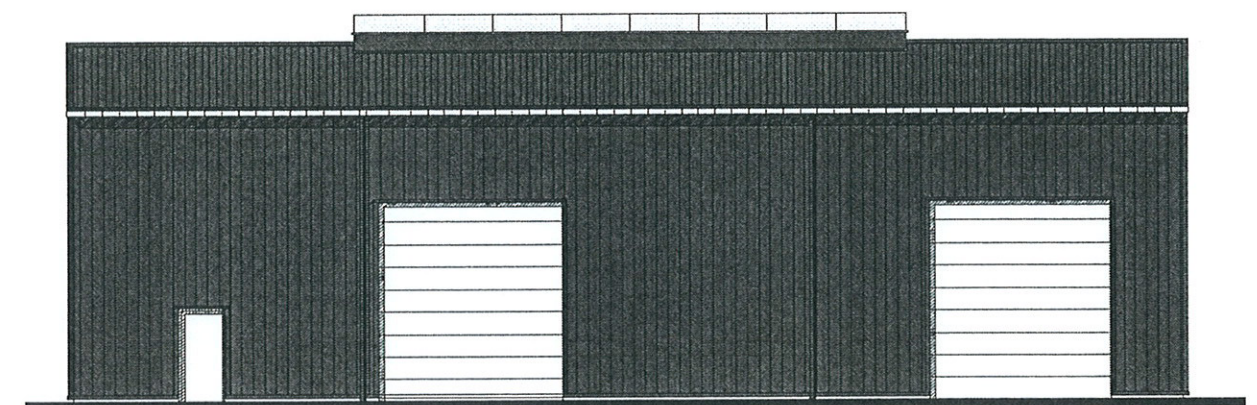



**CONSTRUCTION D'UN BATIMENT INDUSTRIEL
ET DE BUREAUX**


Rue Narcisse Guilbert et rue de la Rouge Grange
76570 PAVILLY


PERMIS DE CONSTRUIRE

Date : 28-01-2010

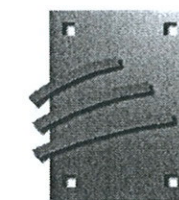


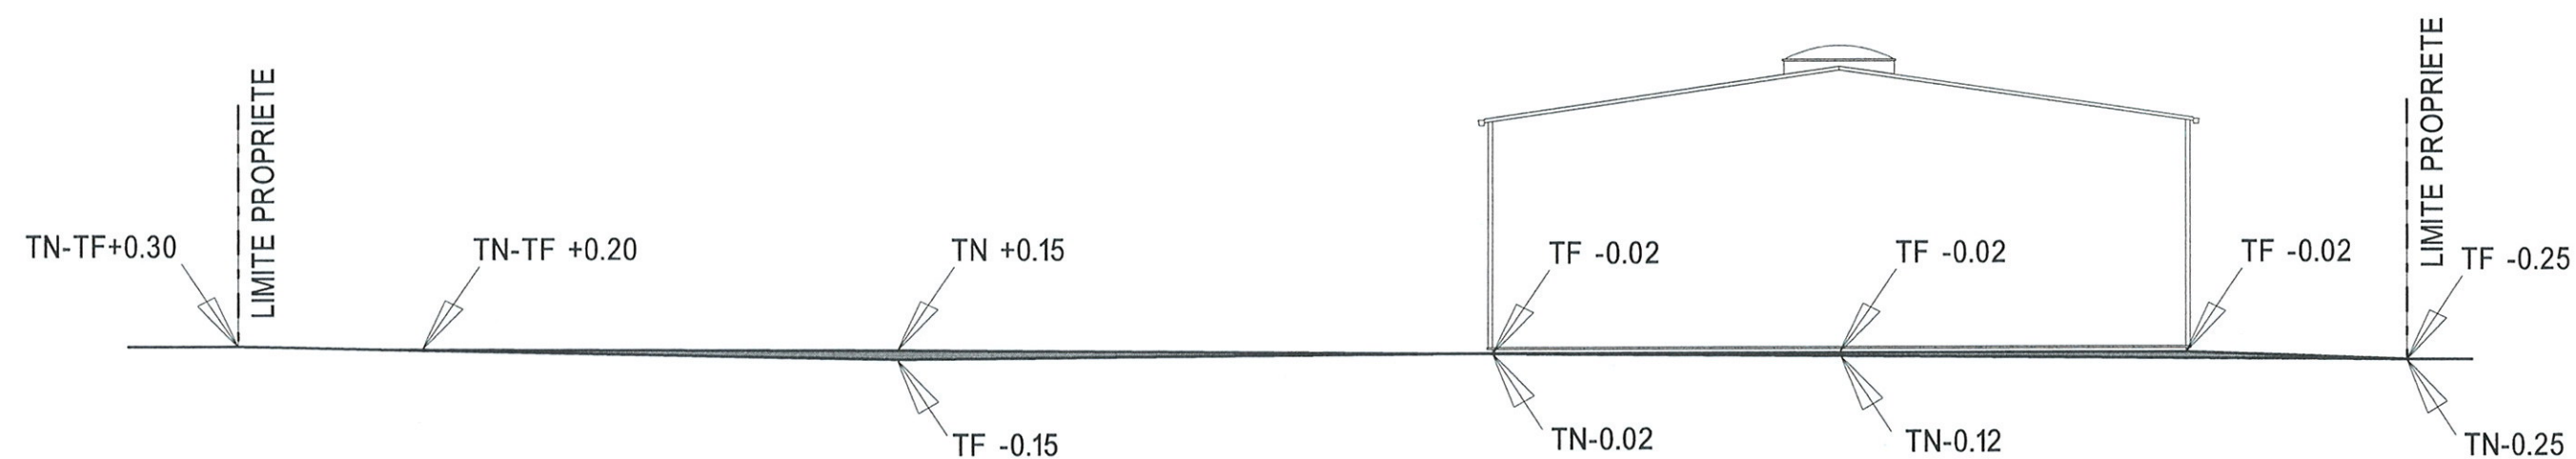

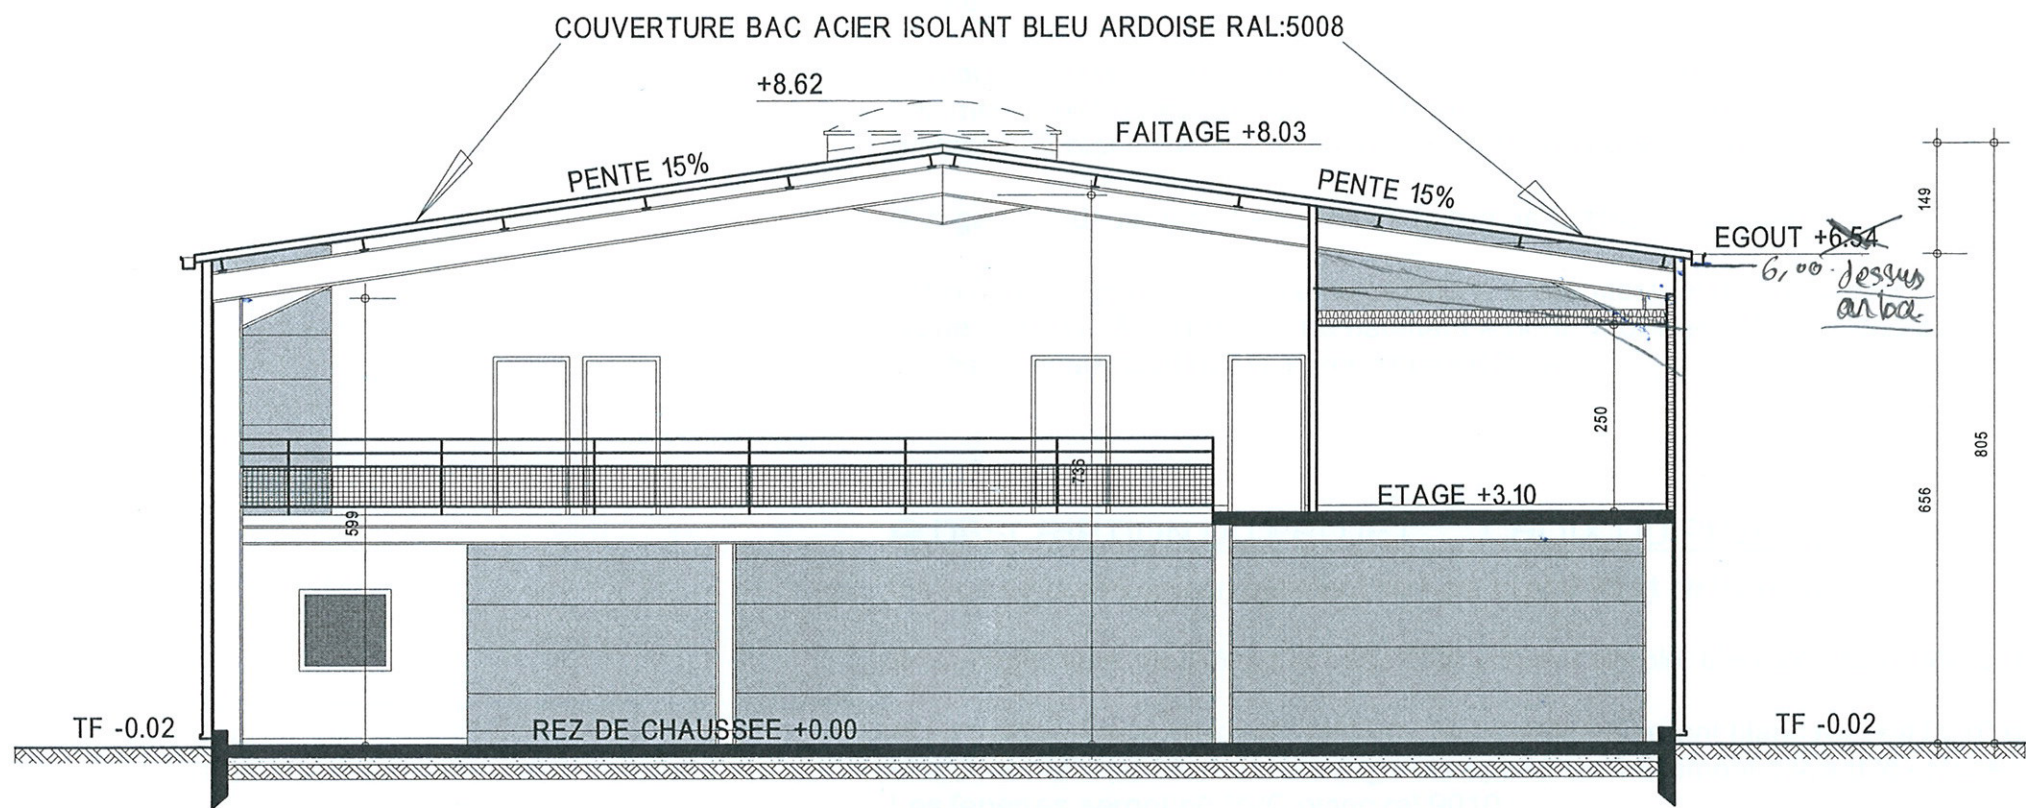

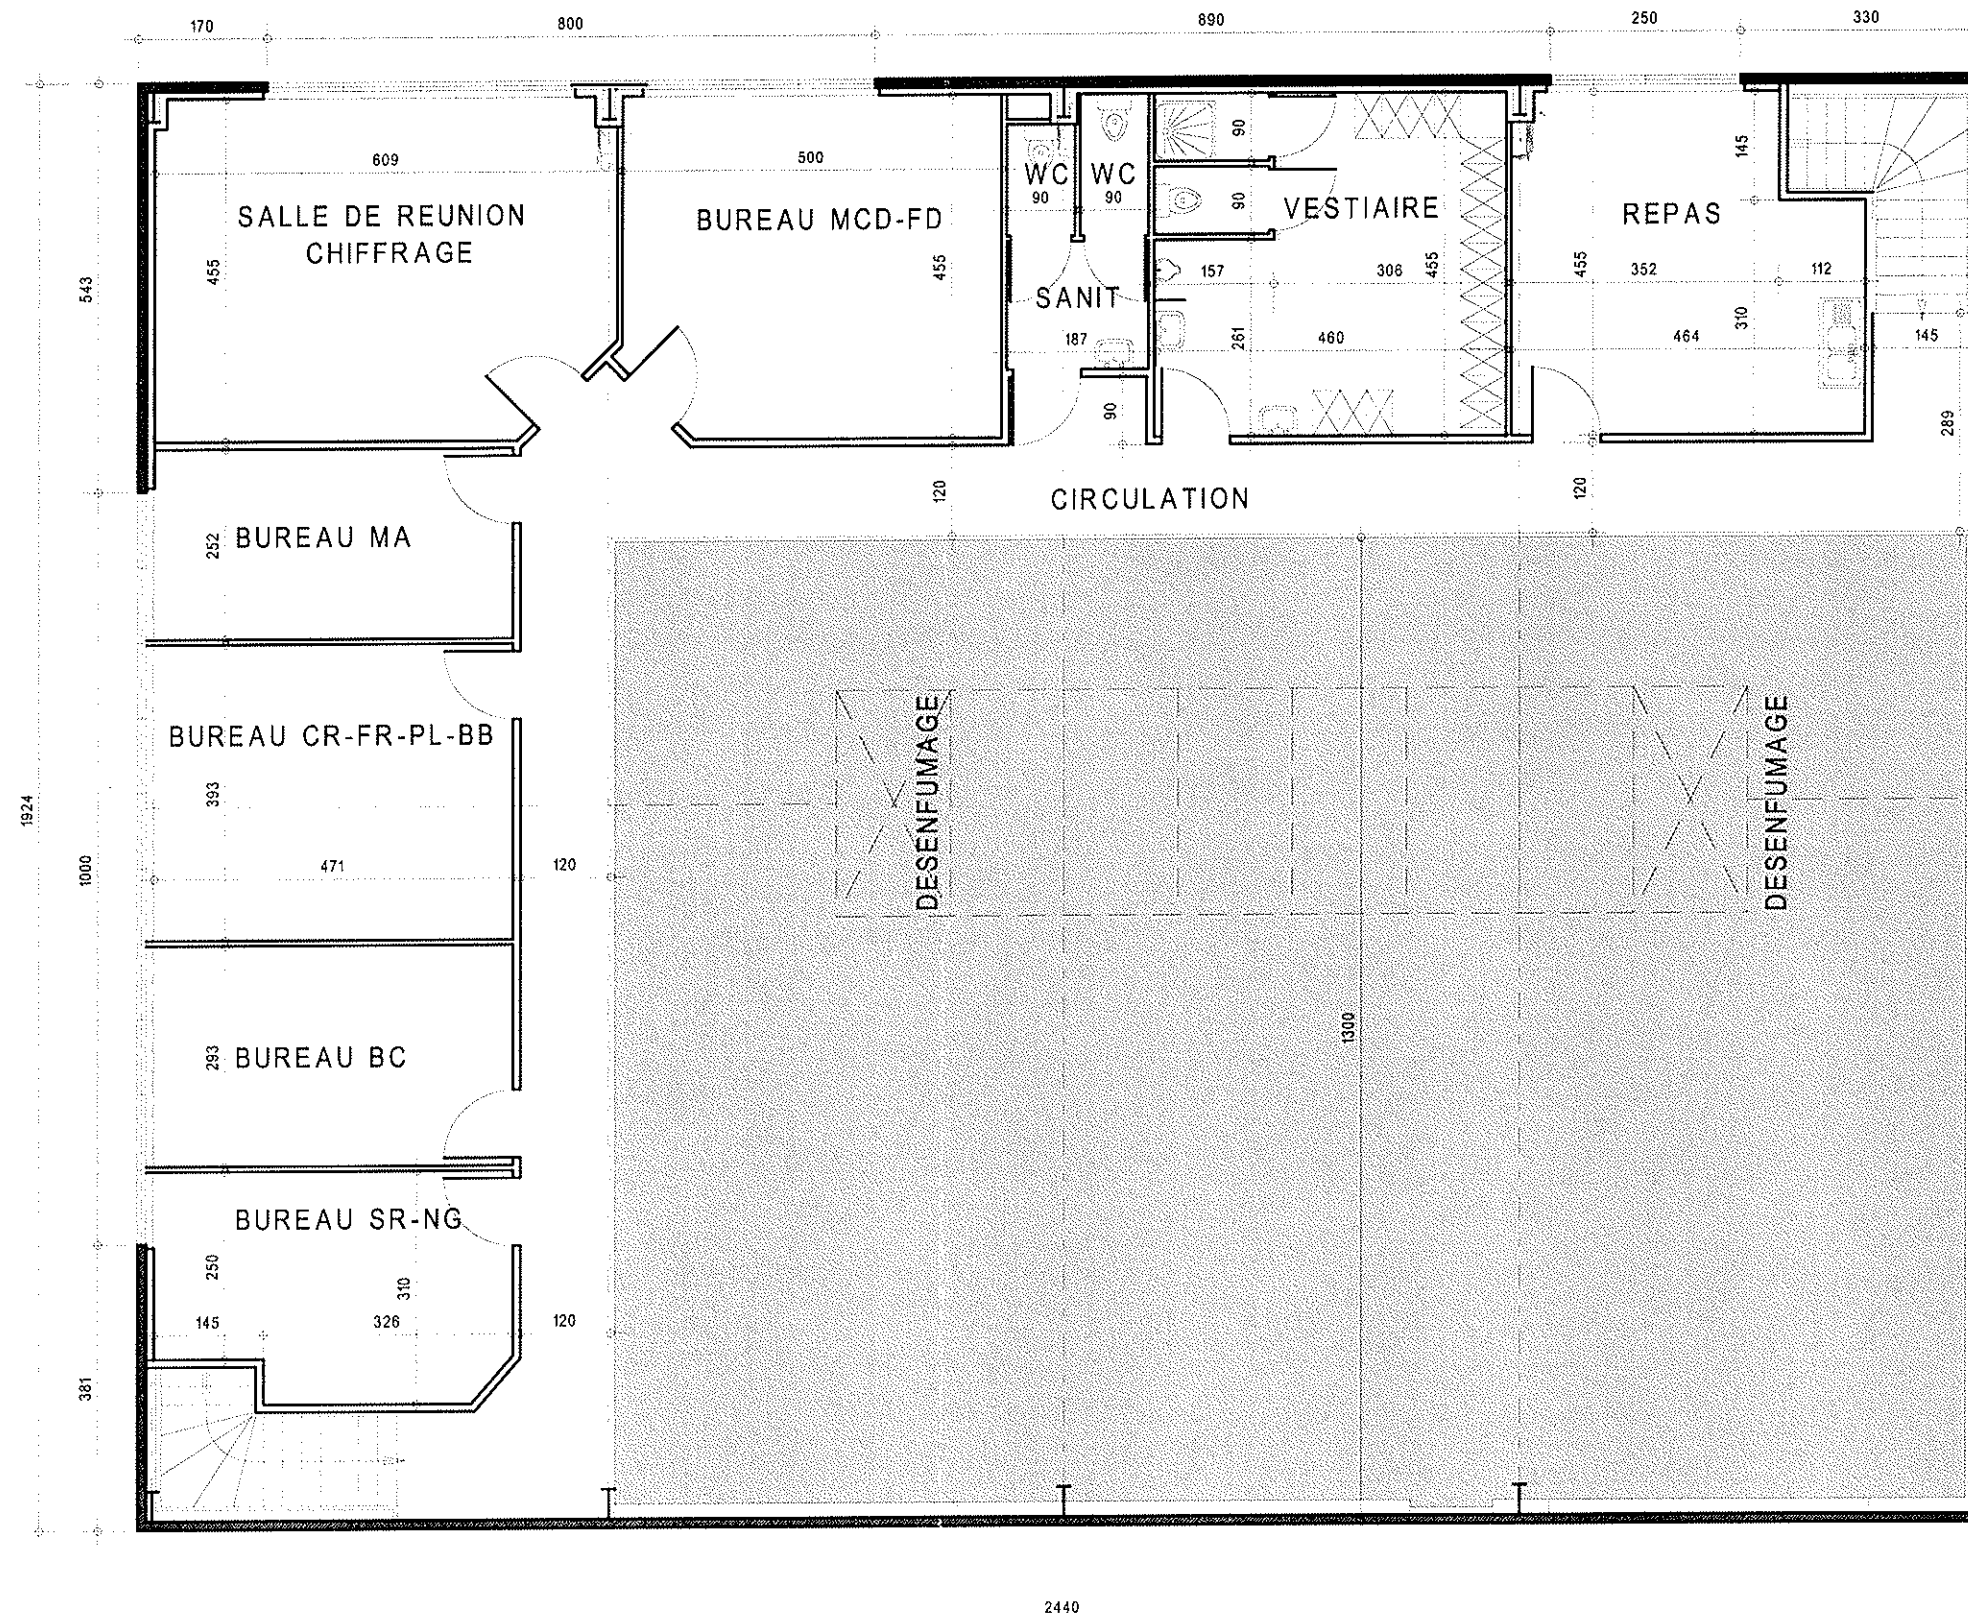

PLAN ETAGE Echelle: 1/100ème

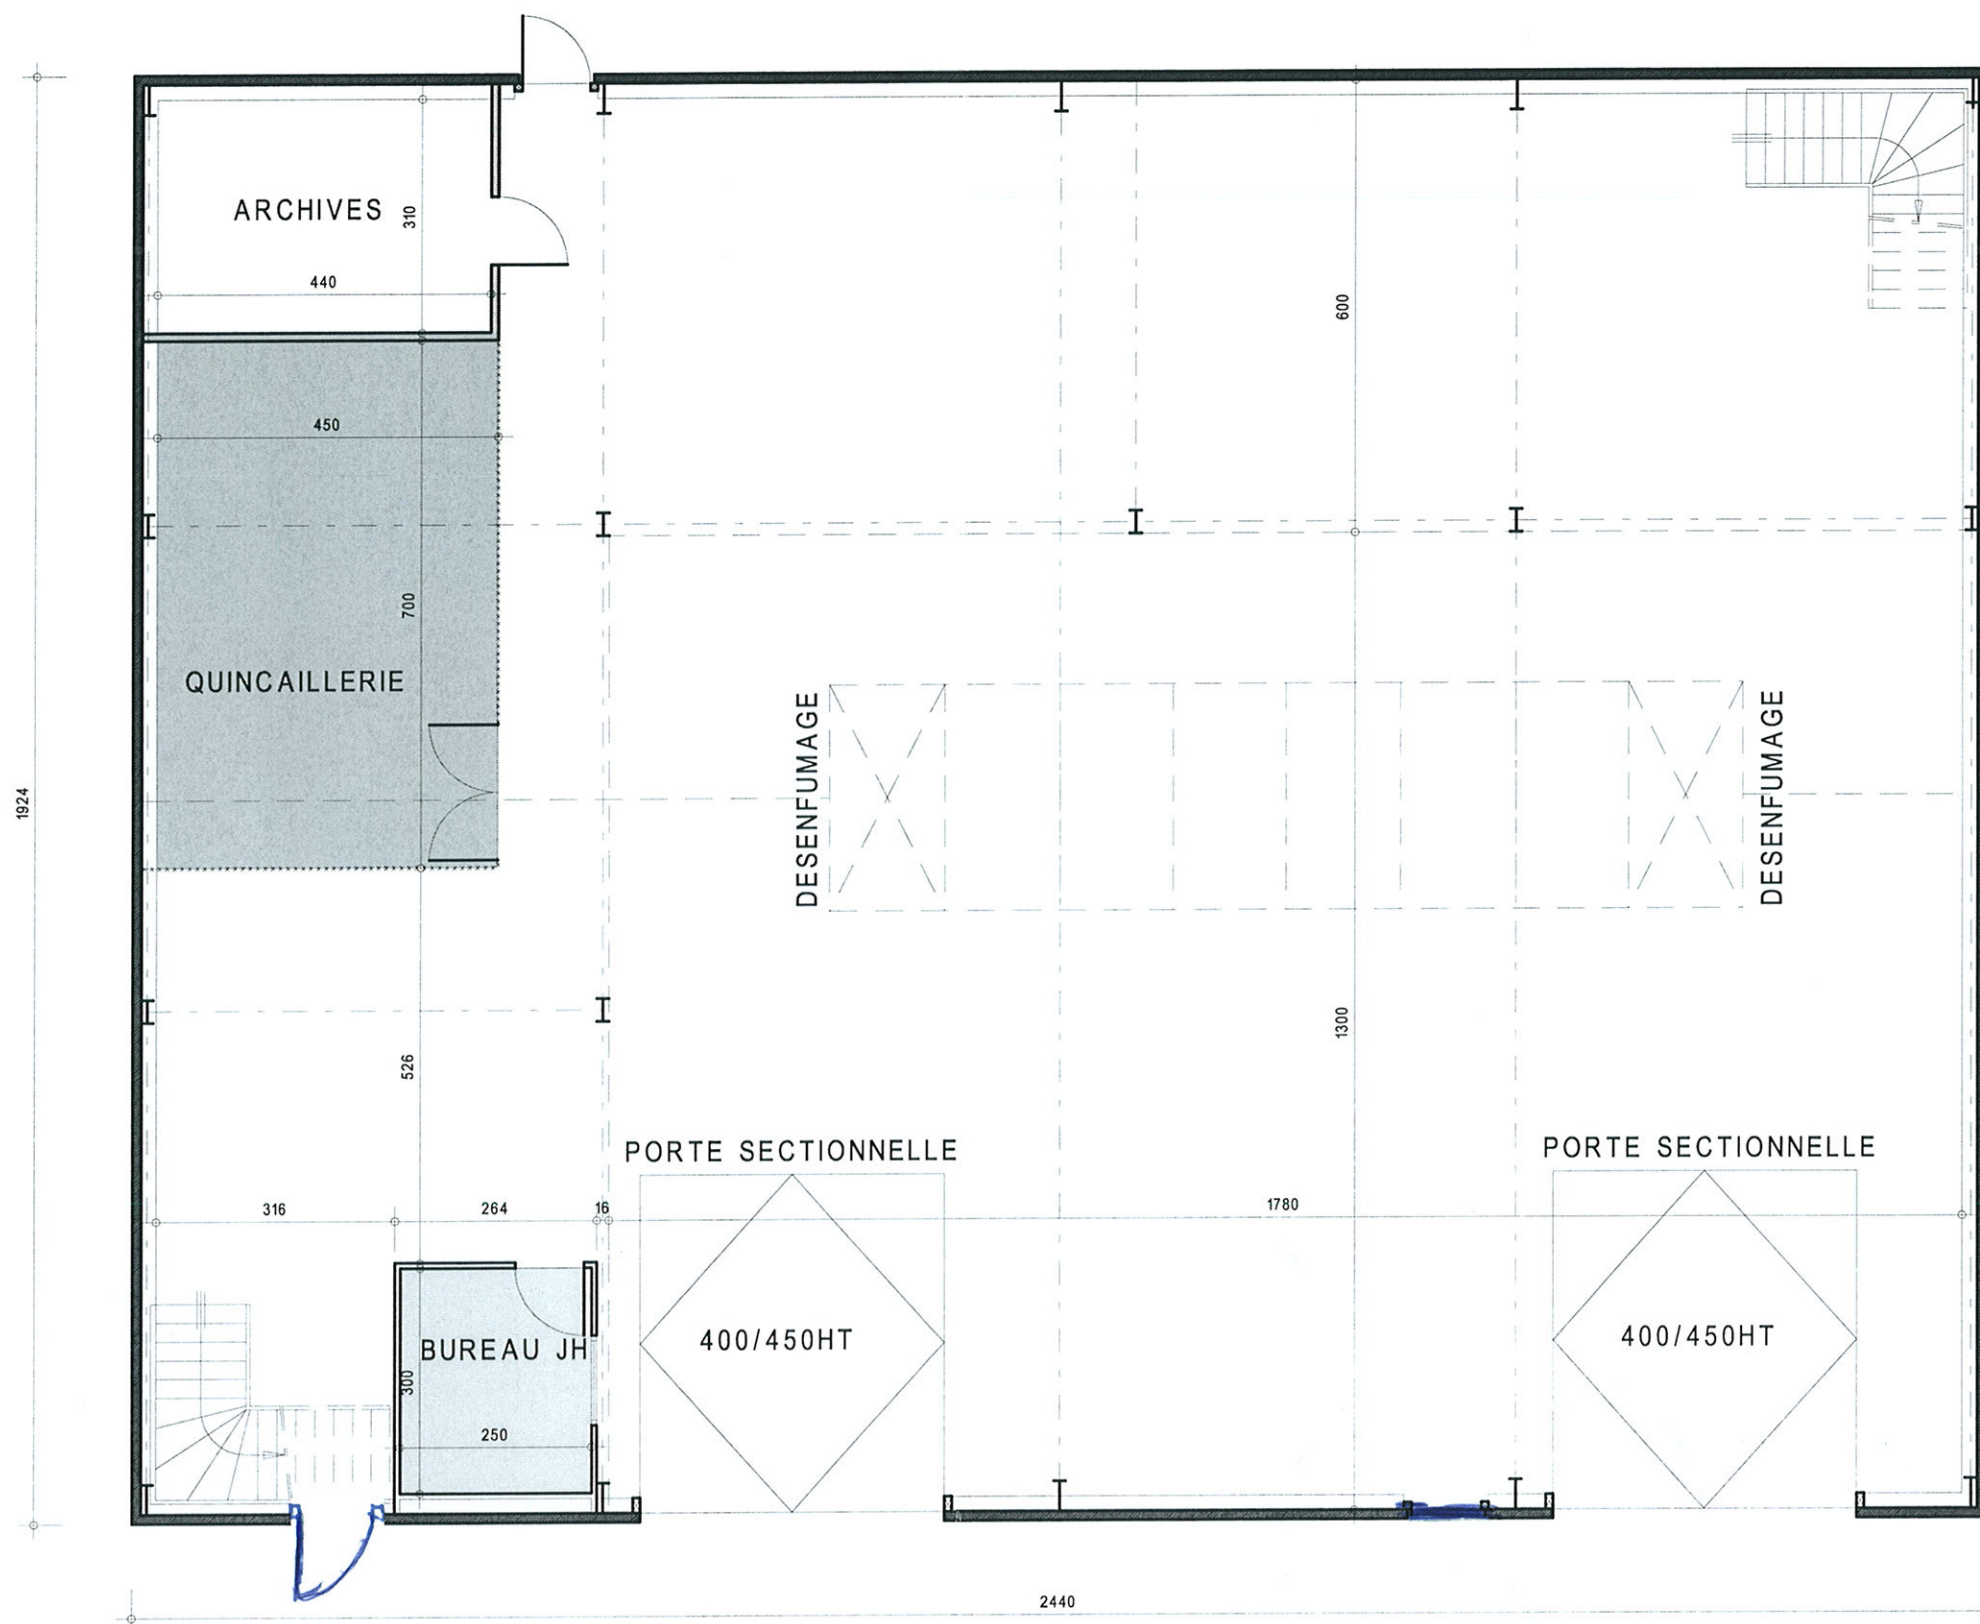

PLAN REZ DE CHAUSSEE Echelle: 1/100ème

