


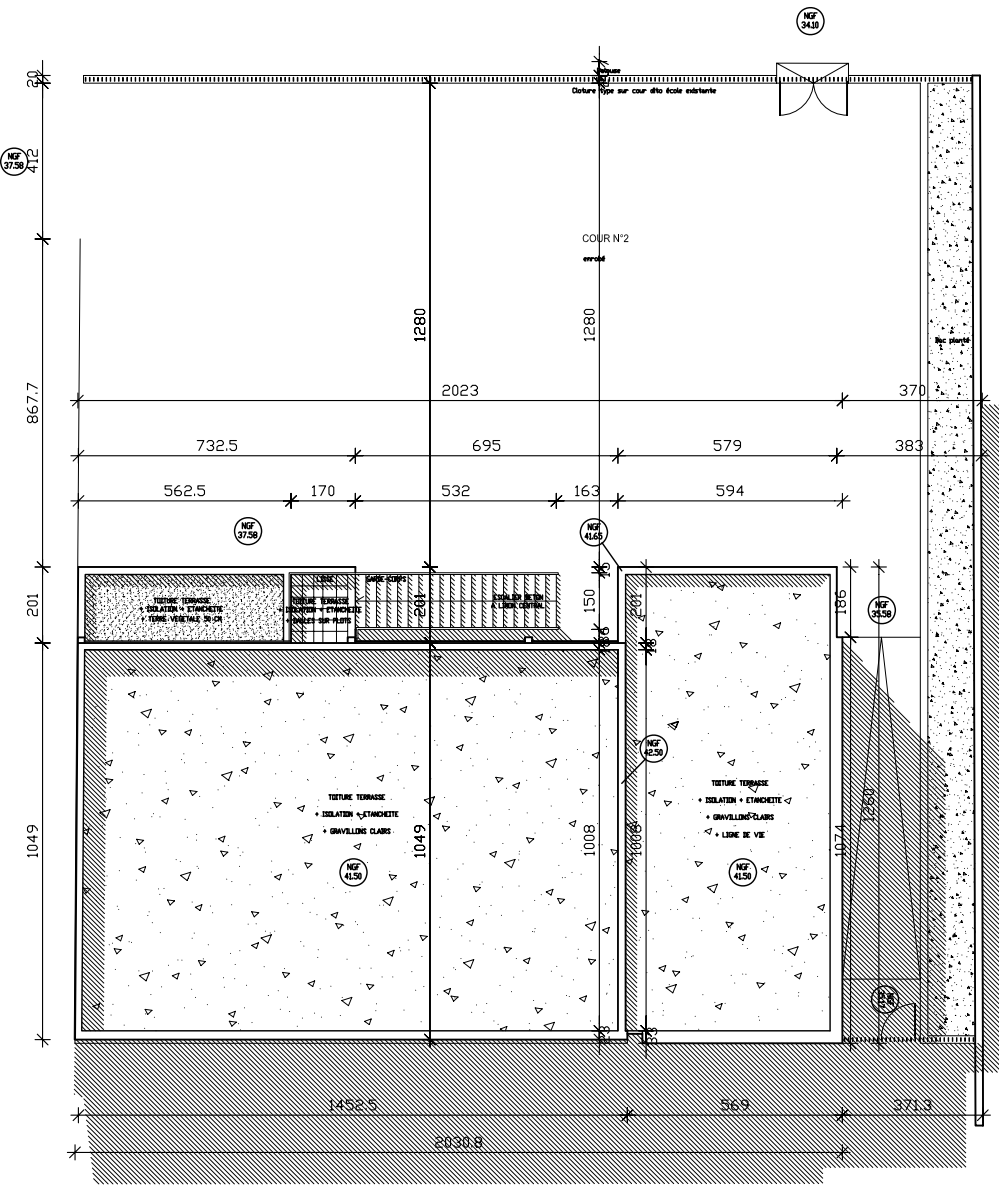

CONSTRUCTION DE L'EXTENSION DE L'ECOLE ELEMENTAIRE SIMONE VEIL

rue Saint-Augustin 92600 ASNIERES-SUR-SEINE


PROMOTEUR

MAÎTRISE
D'OEUVRE :

FACADE SUR RUE - Projet

Ech : 1/200 - 100


Date : DEC 2007

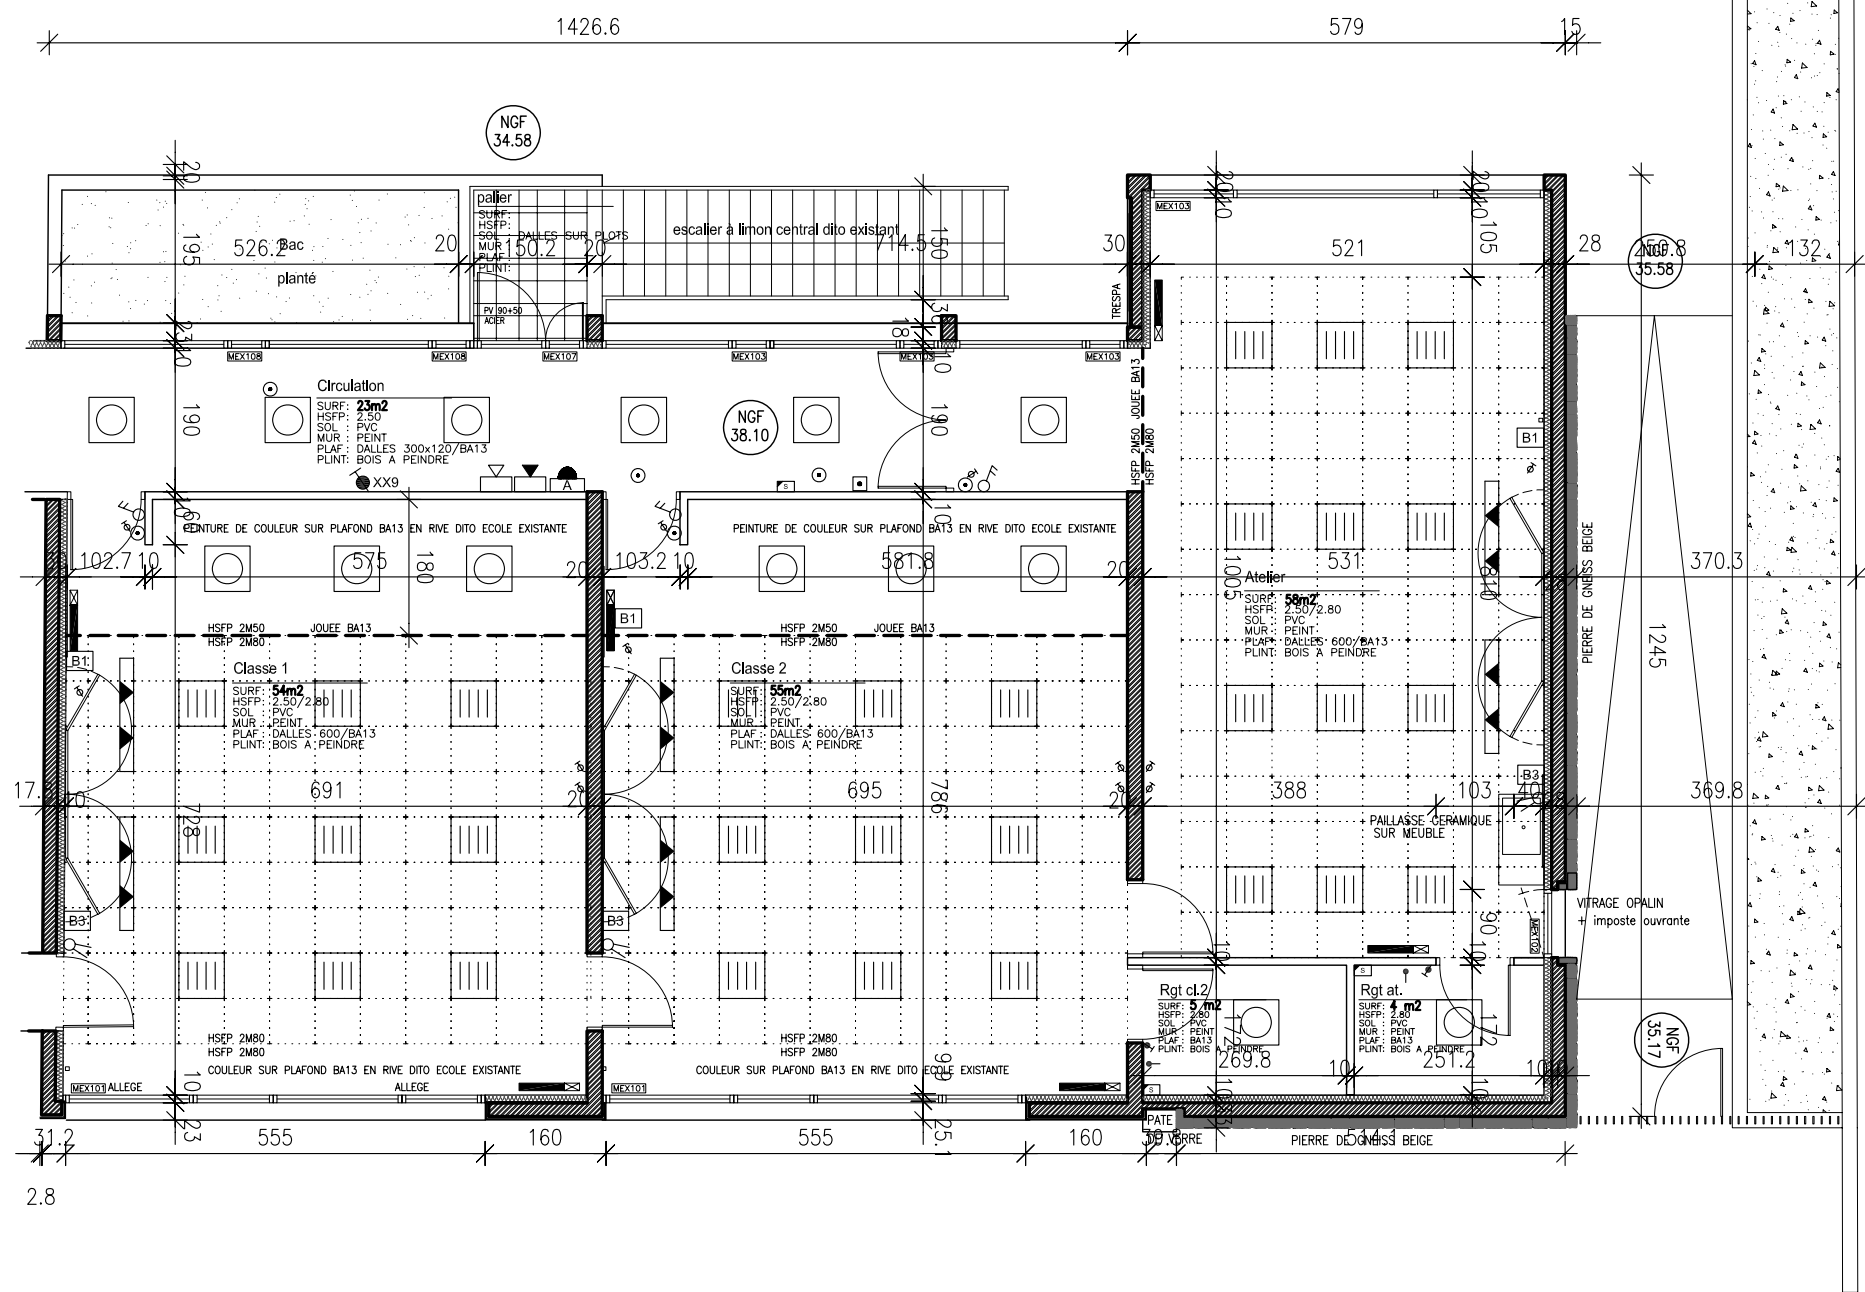

CONSTRUCTION DE L'EXTENSION DE L'ECOLE ELEMENTAIRE SIMONE WEIL

rue Saint-Augustin 92600 ASNIERES-SUR-SEINE

PROMOTEUR	MAÎTRISE D'OEUVRE :		PLAN DE L' ETAGE - Projet	
			Ech : 1/100	Date : DEC 2007

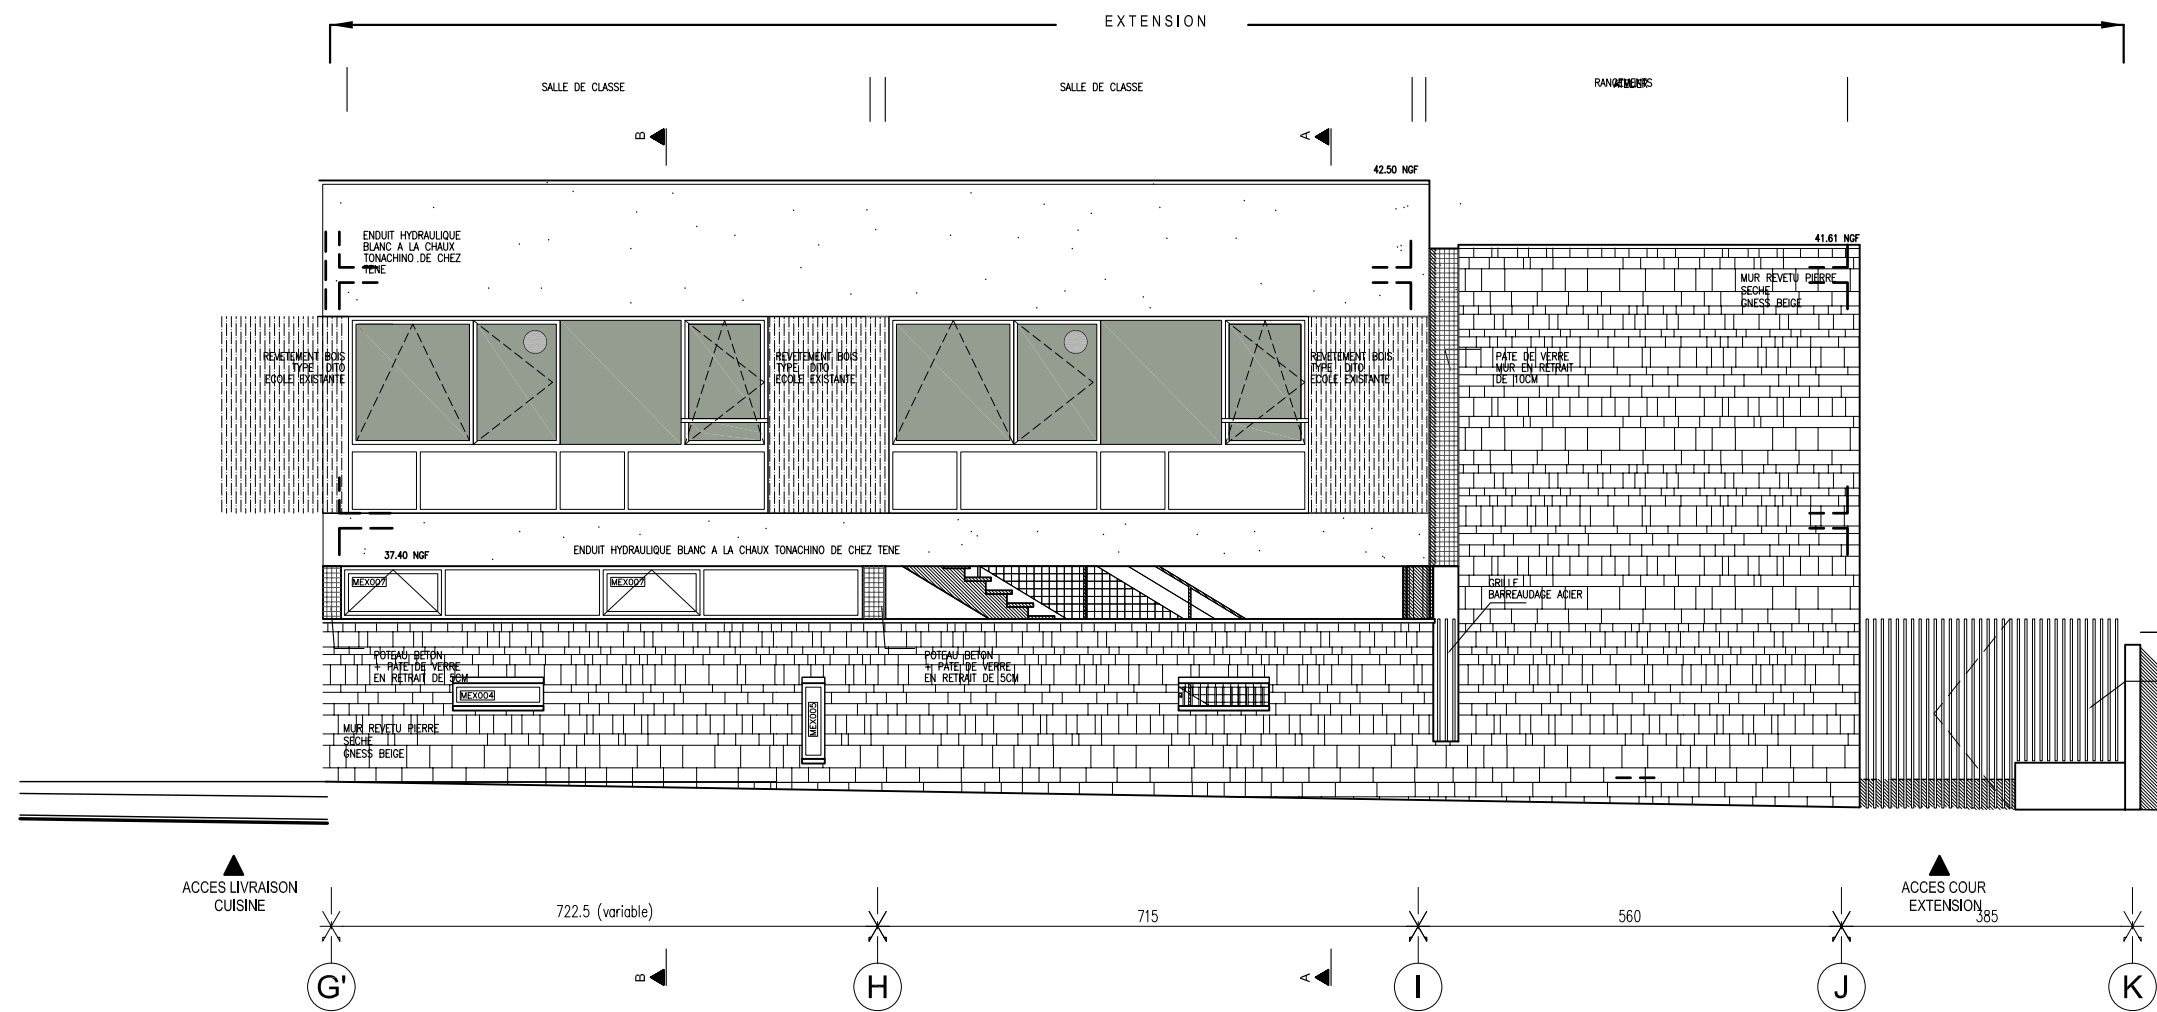

CONSTRUCTION DE L'EXTENSION DE L'ECOLE ELEMENTAIRE SIMONE VEIL

rue Saint-Augustin 92600 ASNIERES-SUR-SEINE


PROMOTEUR

MAÎTRISE
D'OEUVRE :

FACADE SUR RUE - Projet

Ech : 1/200 - 100

Date : DEC 2007

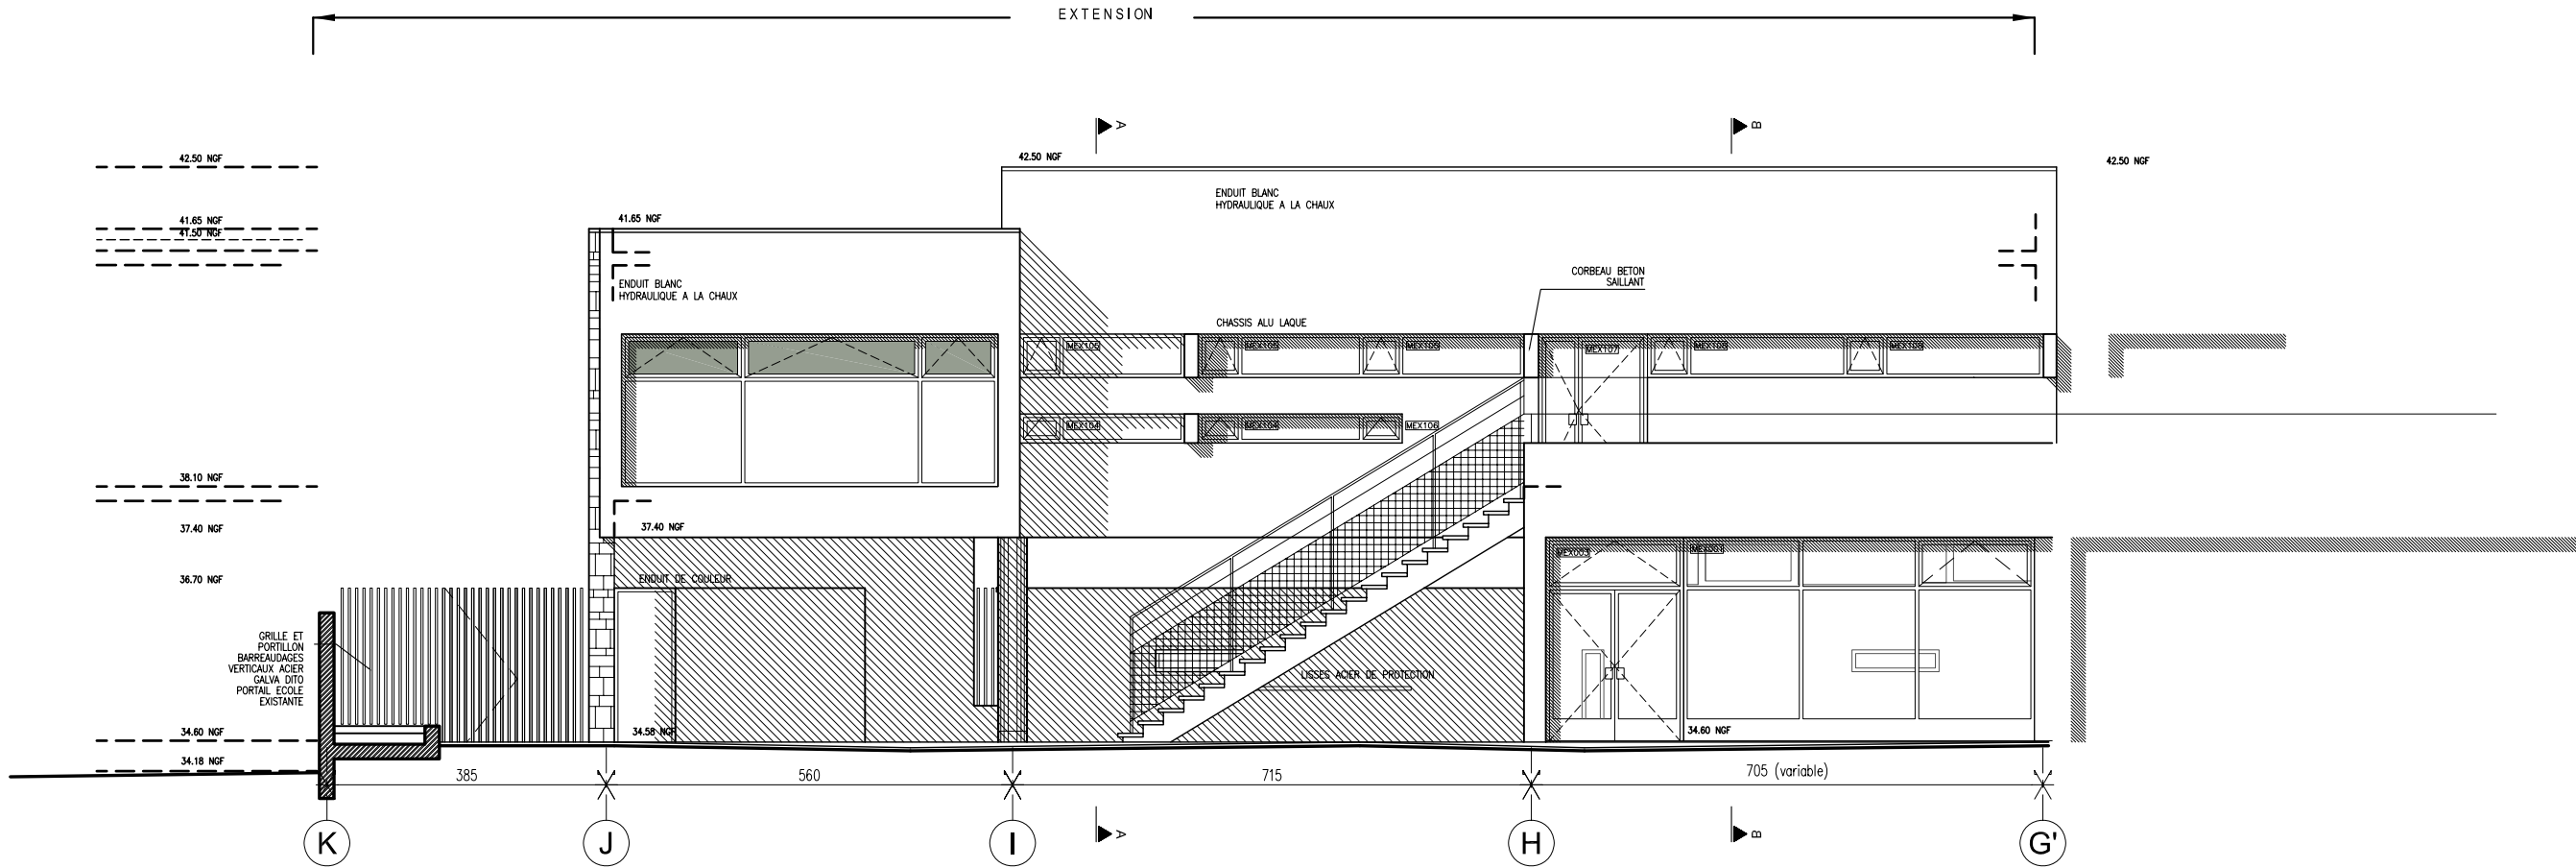

CONSTRUCTION DE L'EXTENSION DE L'ECOLE ELEMENTAIRE SIMONE VEIL

rue Saint-Augustin 92600 ASNIERES-SUR-SEINE


PROMOTEUR

MAÎTRISE
D'OEUVRE :

FACADE SUR COUR - Projet


Ech : 1/200 - 100

Date : DEC 2007

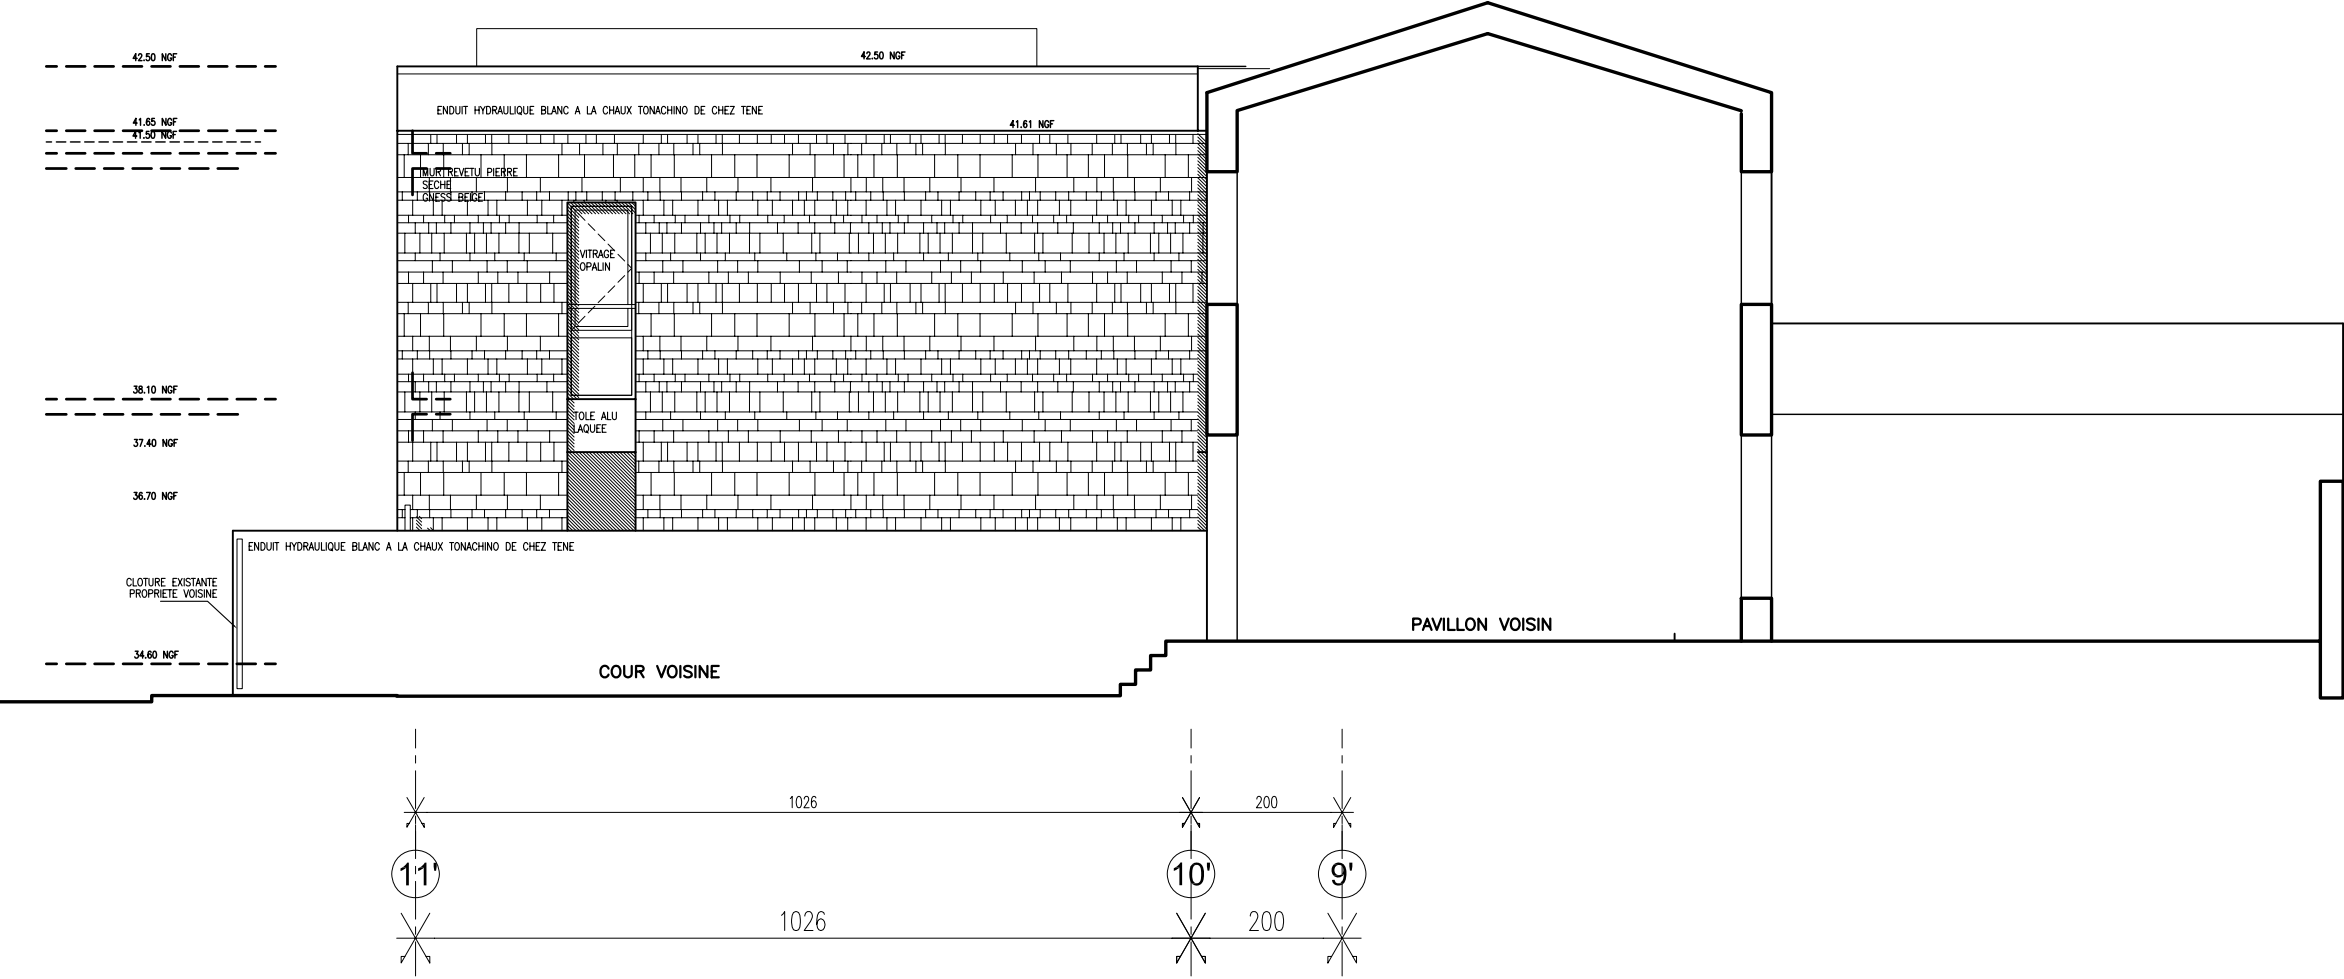


CONSTRUCTION DE L'EXTENSION DE L'ECOLE ELEMENTAIRE SIMONE VEIL rue Saint-Augustin 92600 ASNIERES-SUR-SEINE .

PROMOTEUR	MAÎTRISE D'OEUVRE :		FACADE PIGNON - Projet	
			Ech : 1/200 - 100	Date : DEC 2007

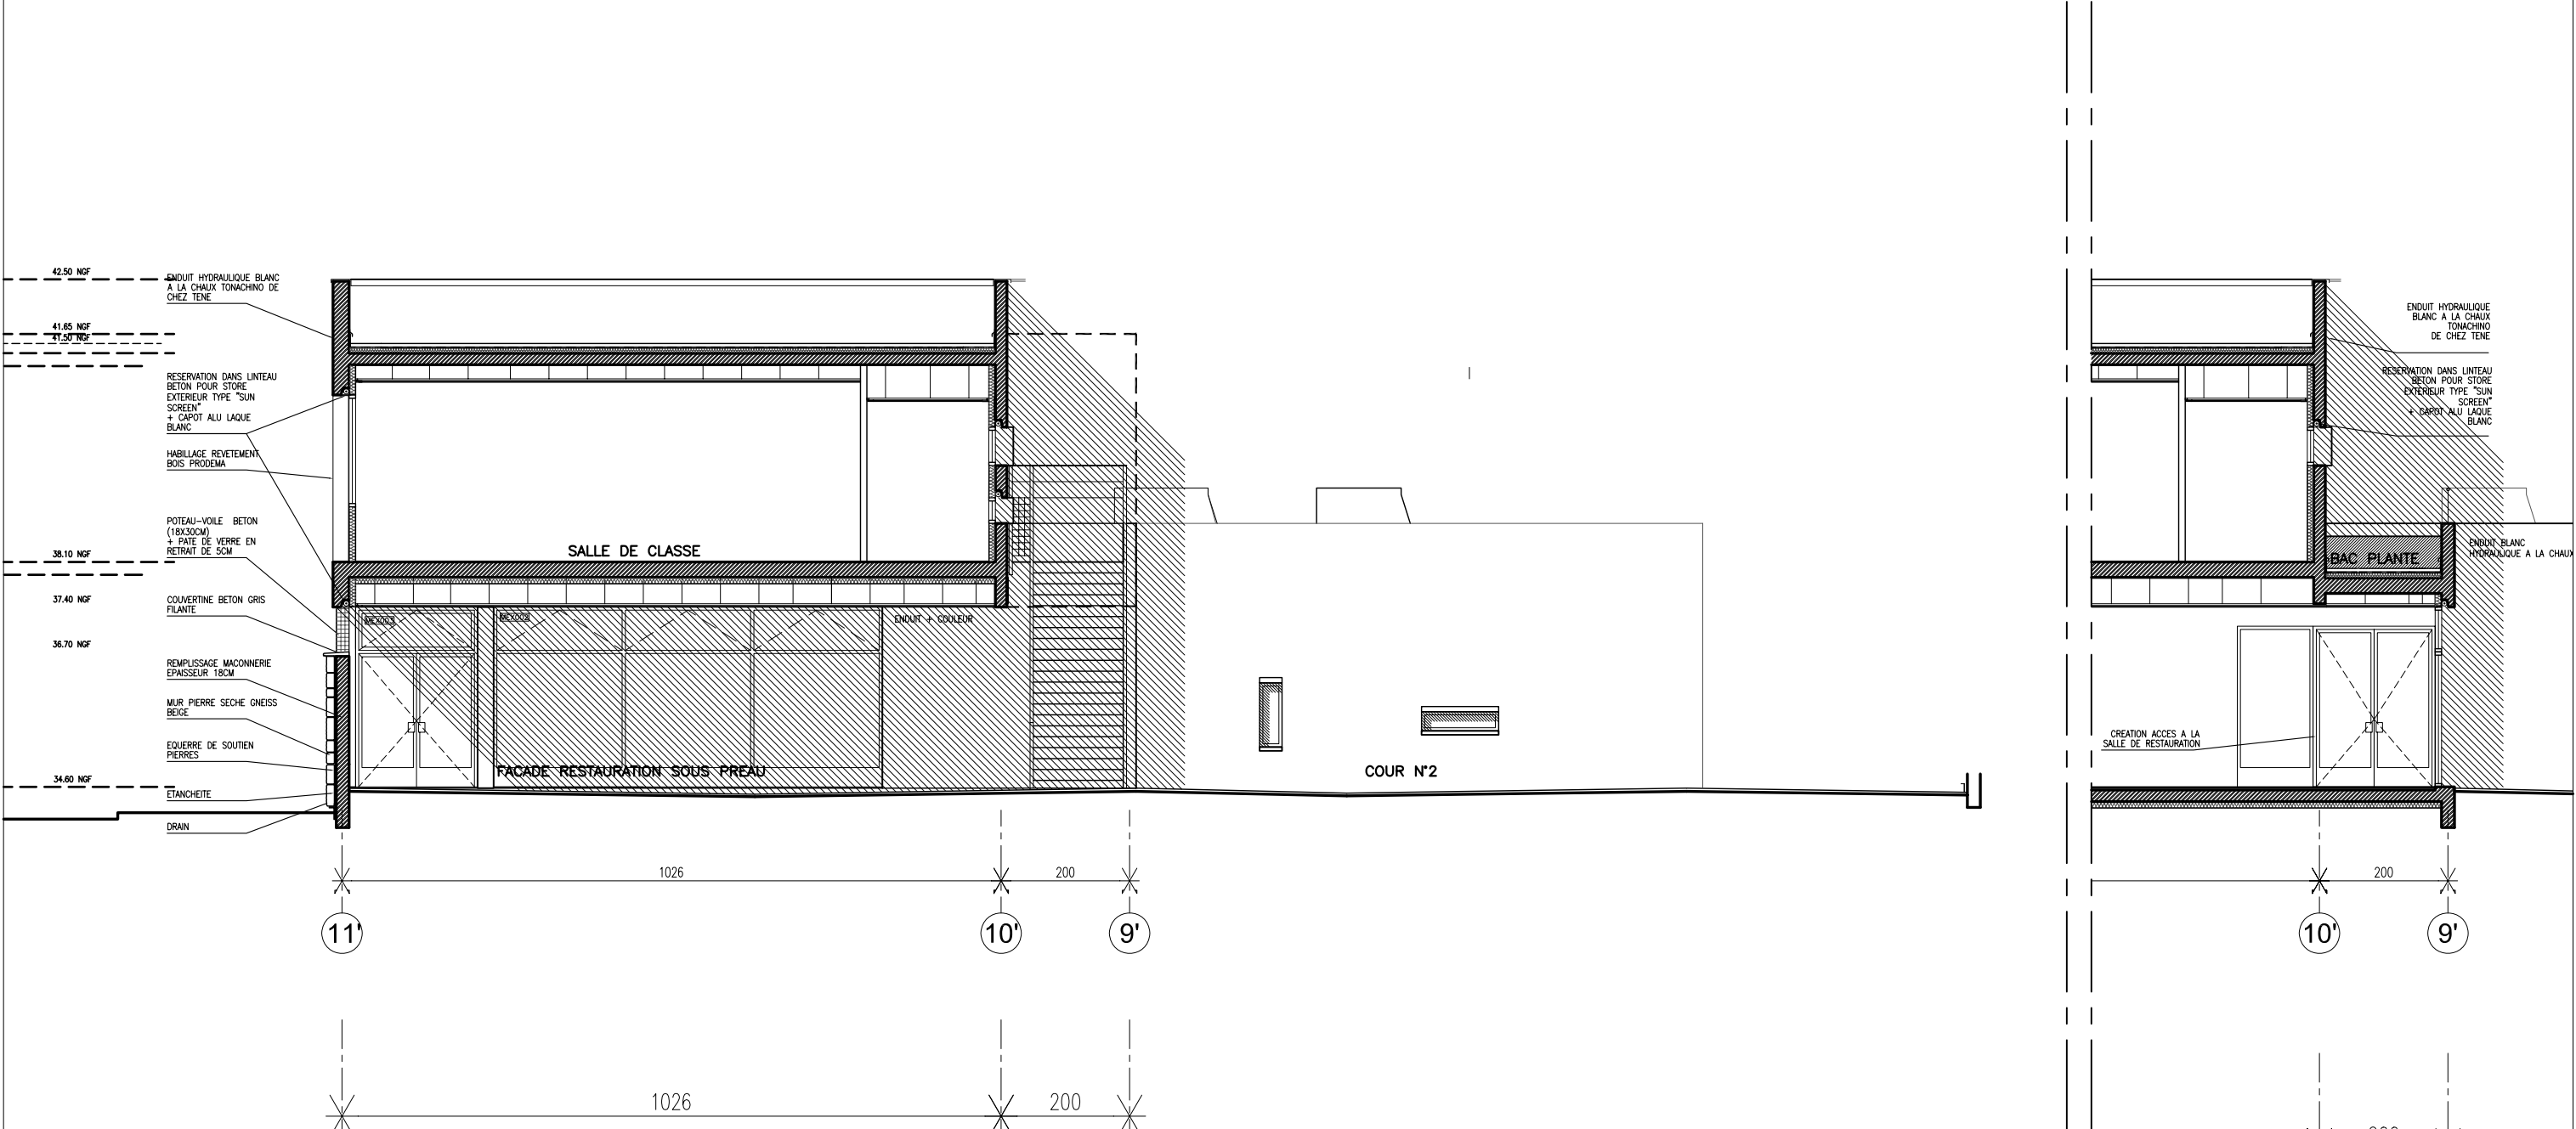

CONSTRUCTION DE L'EXTENSION DE L'ECOLE ELEMENTAIRE SIMONE VEIL rue Saint-Augustin 92600 ASNIERES-SUR-SEINE

PROMOTEUR	MAÎTRISE D'OEUVRE :		COUPE TRANSVERSALE AA - Projet	
			Ech : 1/200 - 100	Date : DEC 2007

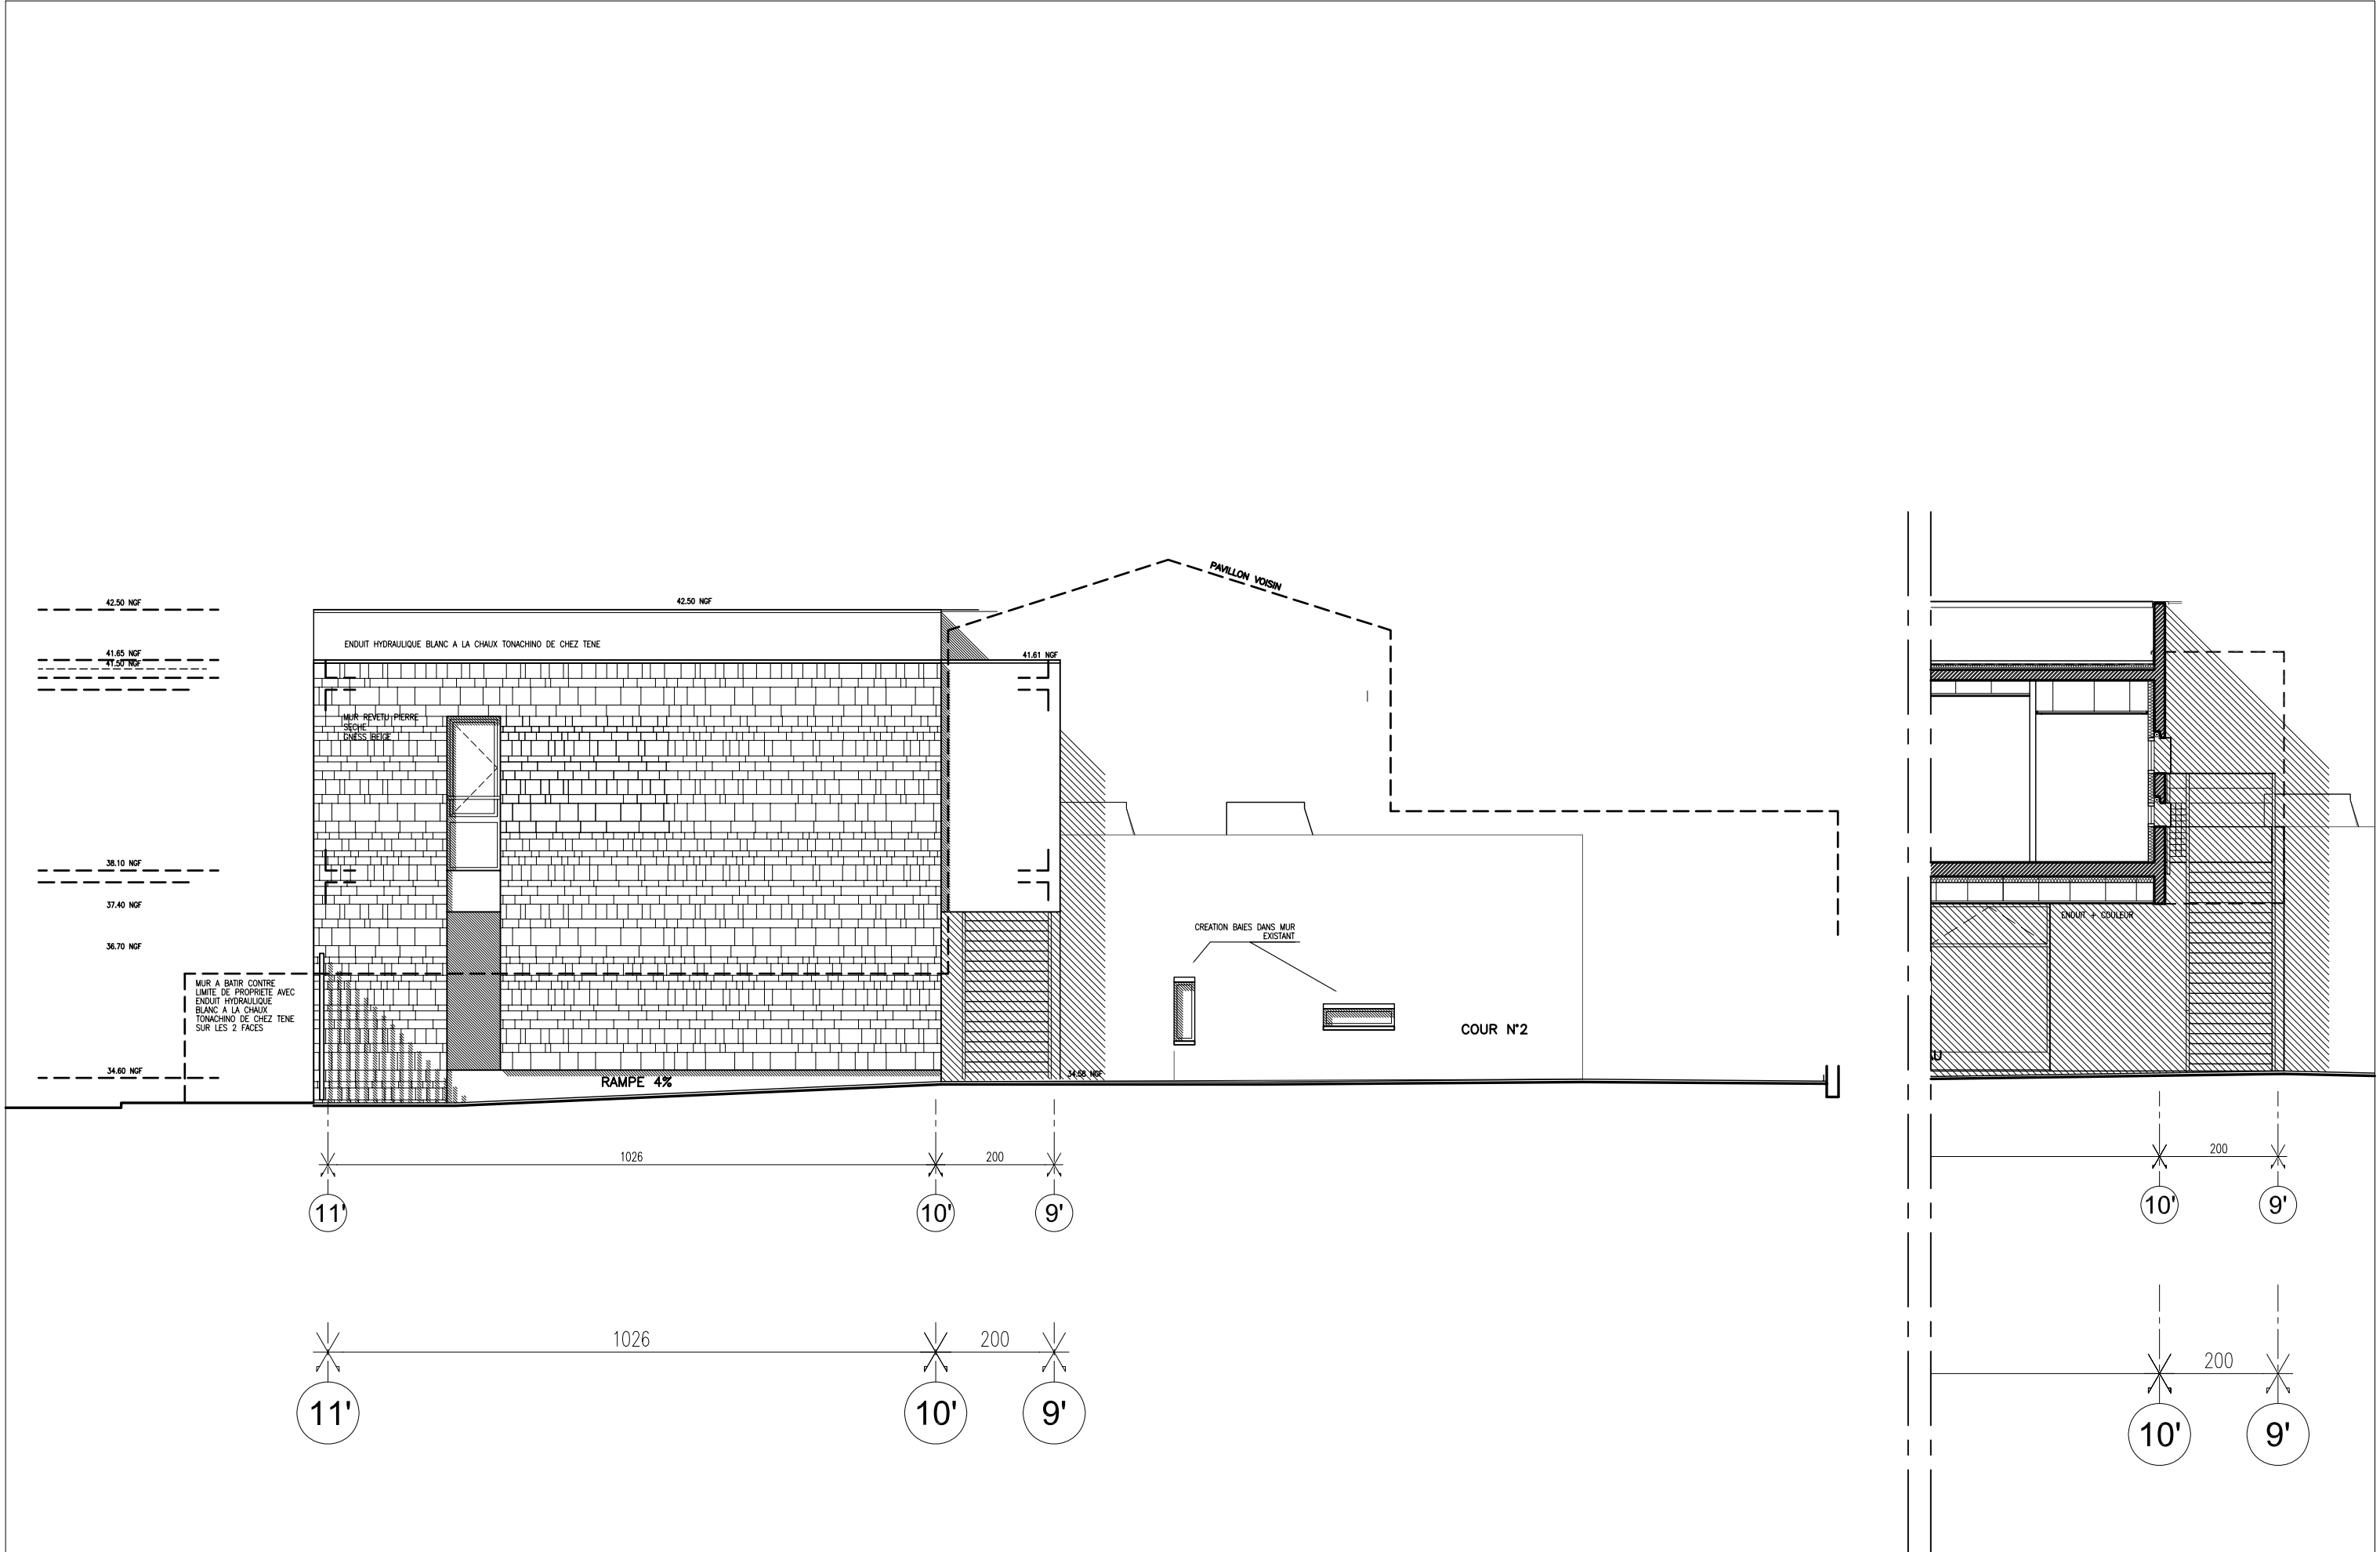

CONSTRUCTION DE L'EXTENSION DE L'ECOLE ELEMENTAIRE SIMONE VEIL rue Saint-Augustin 92600 ASNIERES-SUR-SEINE .

PROMOTEUR	MAÎTRISE D'OEUVRE :		COUPE TRANSVERSALE BB - Projet	
			Ech : 1/200 - 100	Date : DEC 2007

