




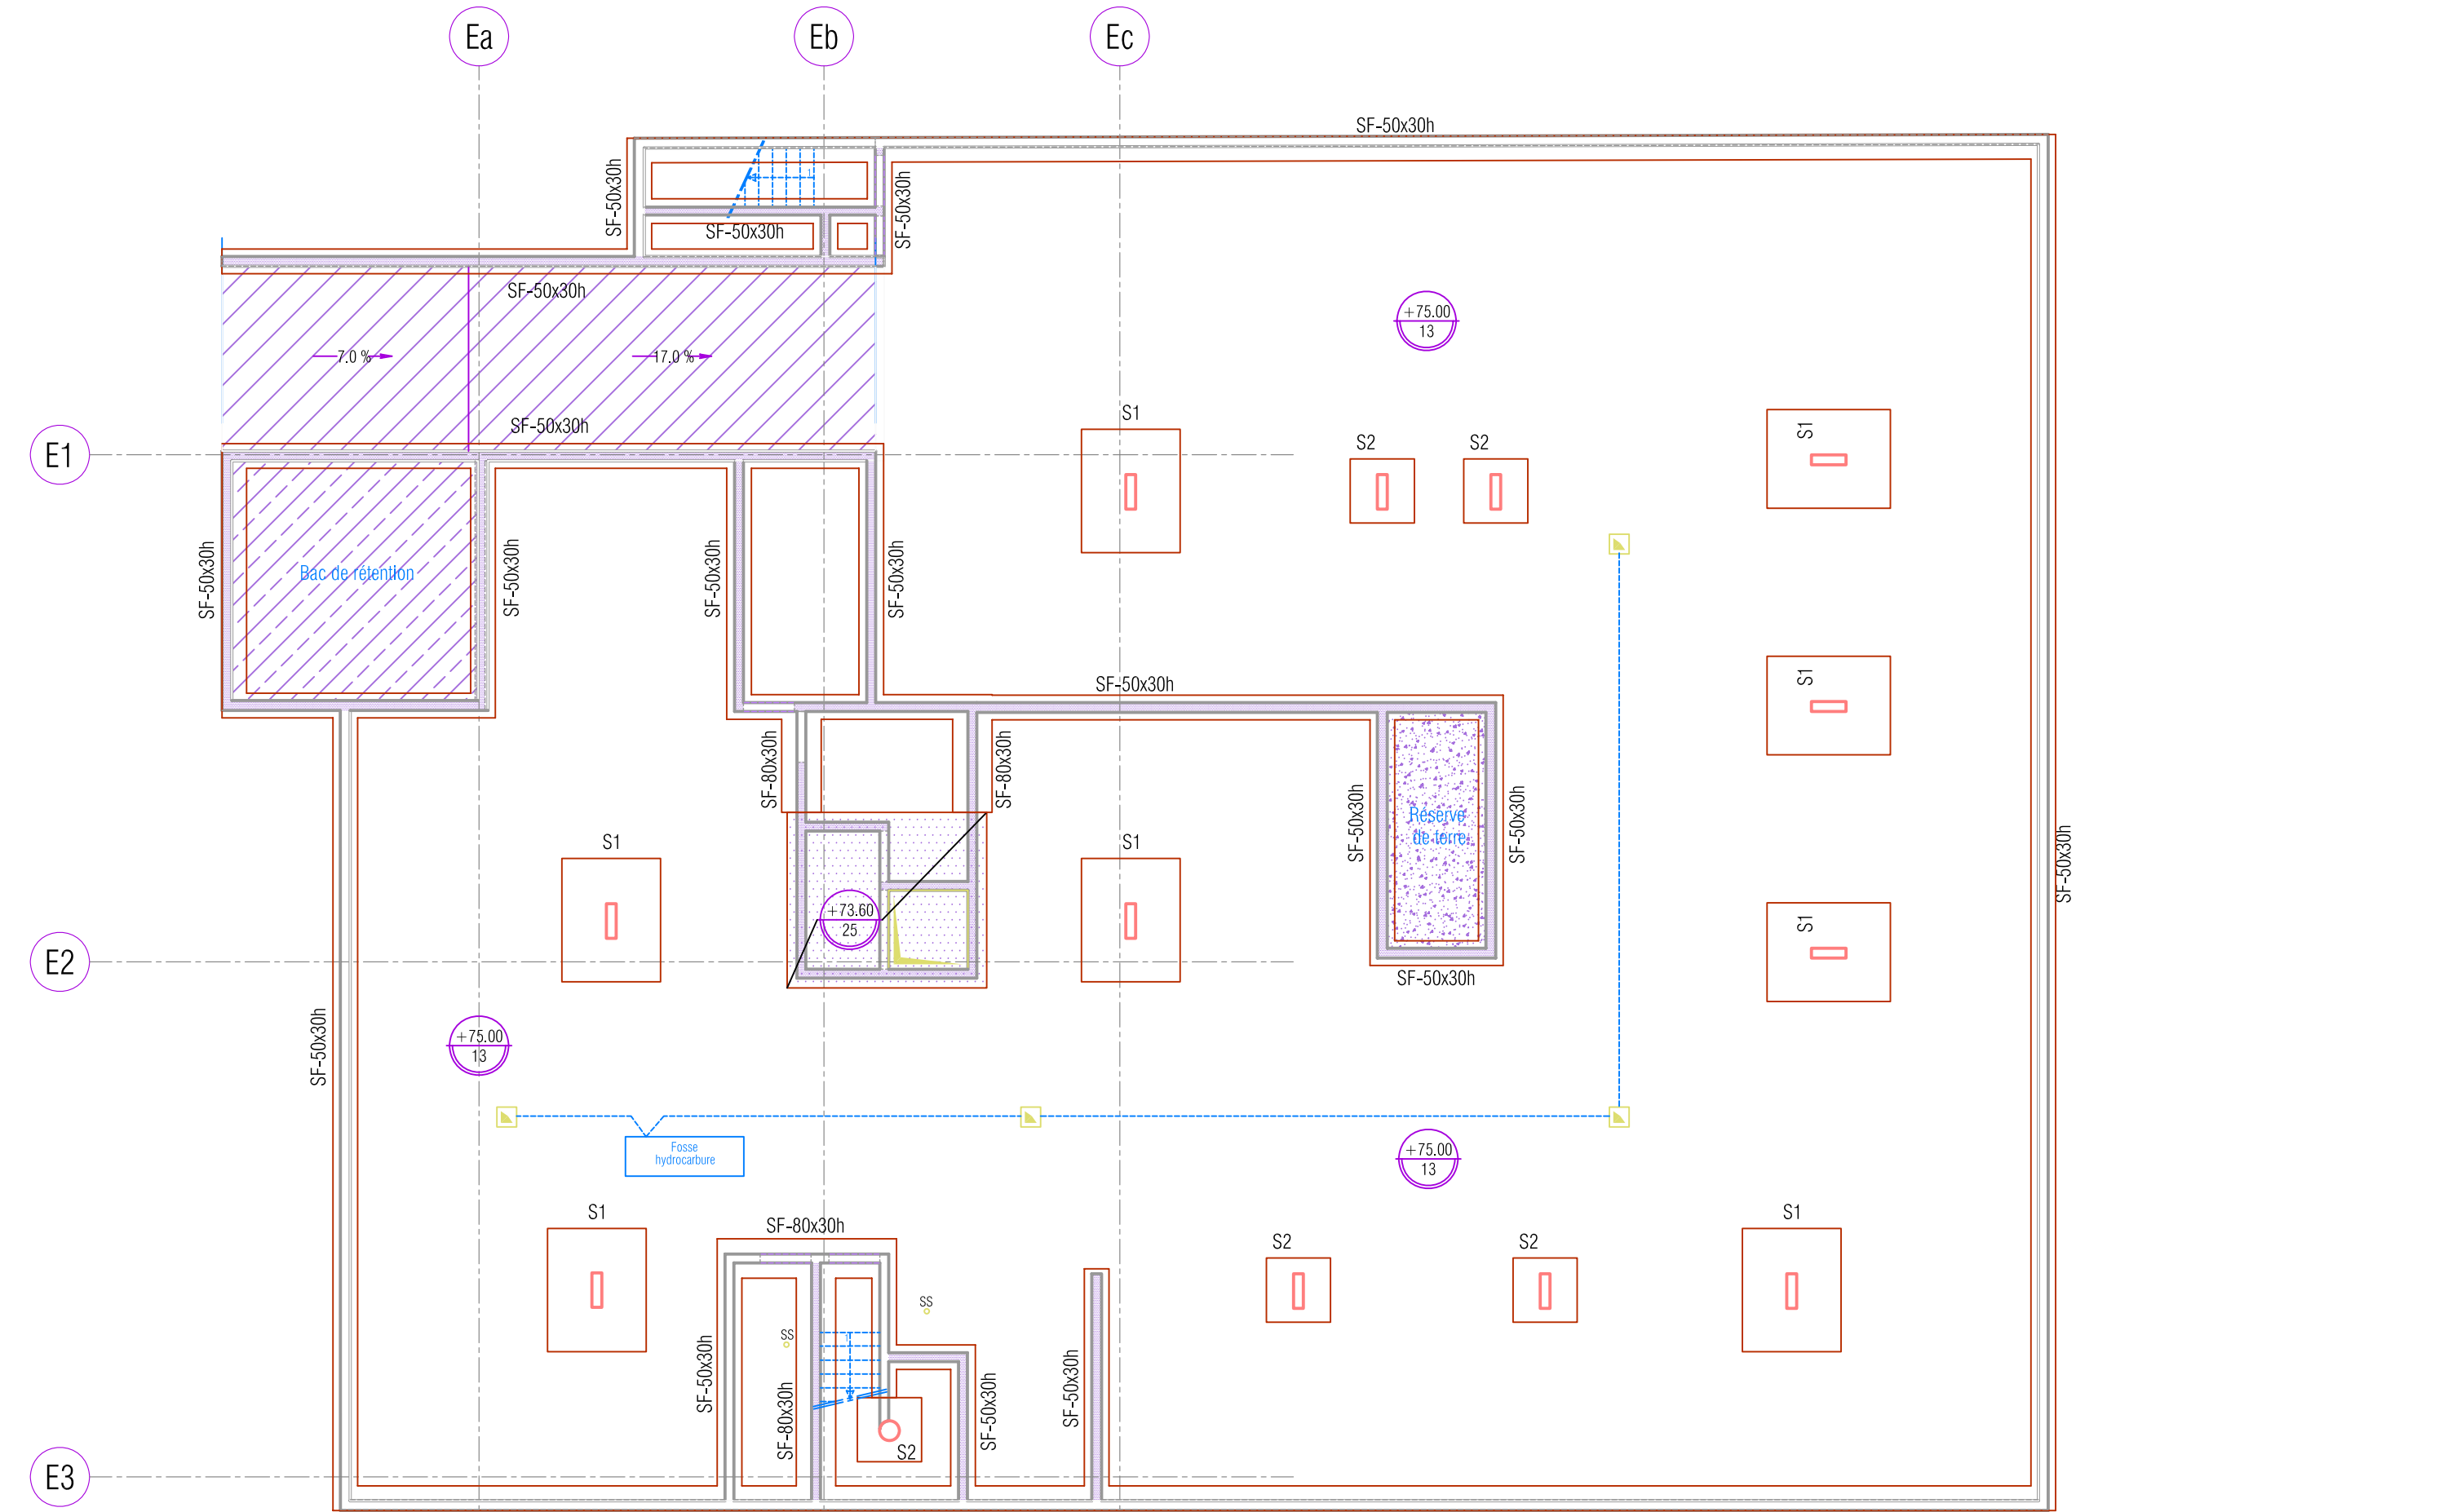



89 LOGEMENT - BATIMENT E		
PLAN DE COFFRAGE - FONDATIONS		
	Echelle 1:125	PAGE 1

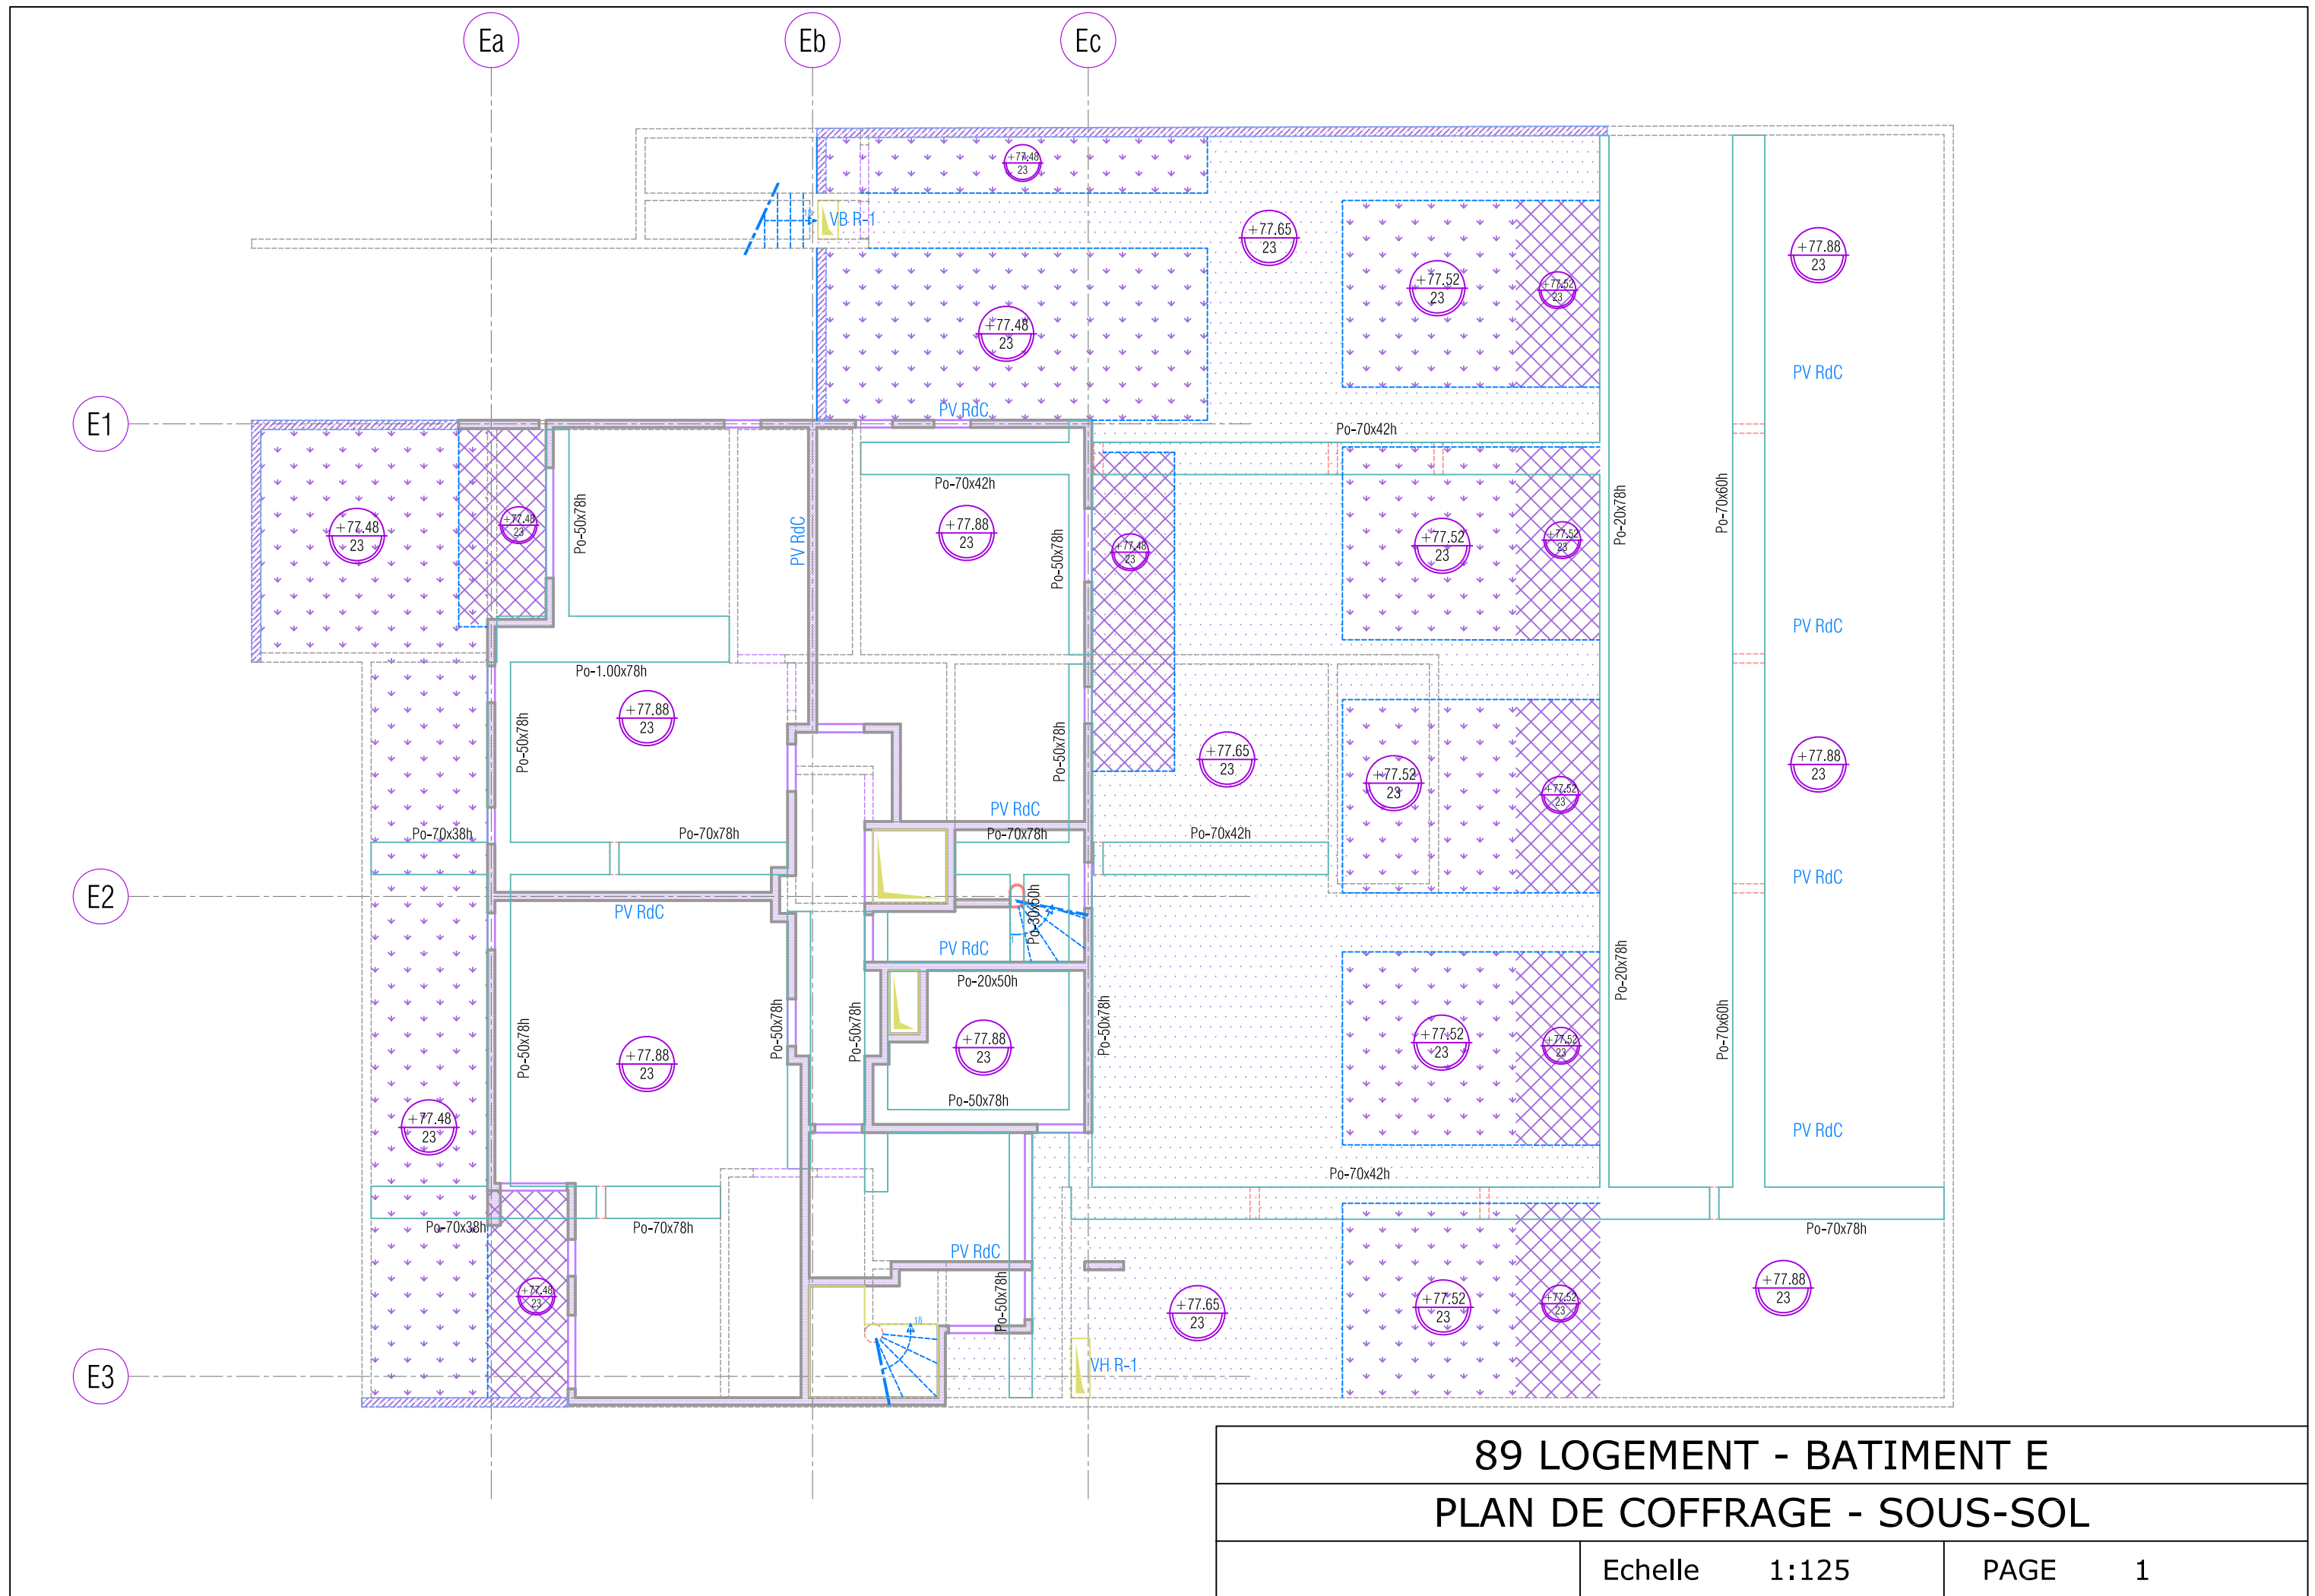

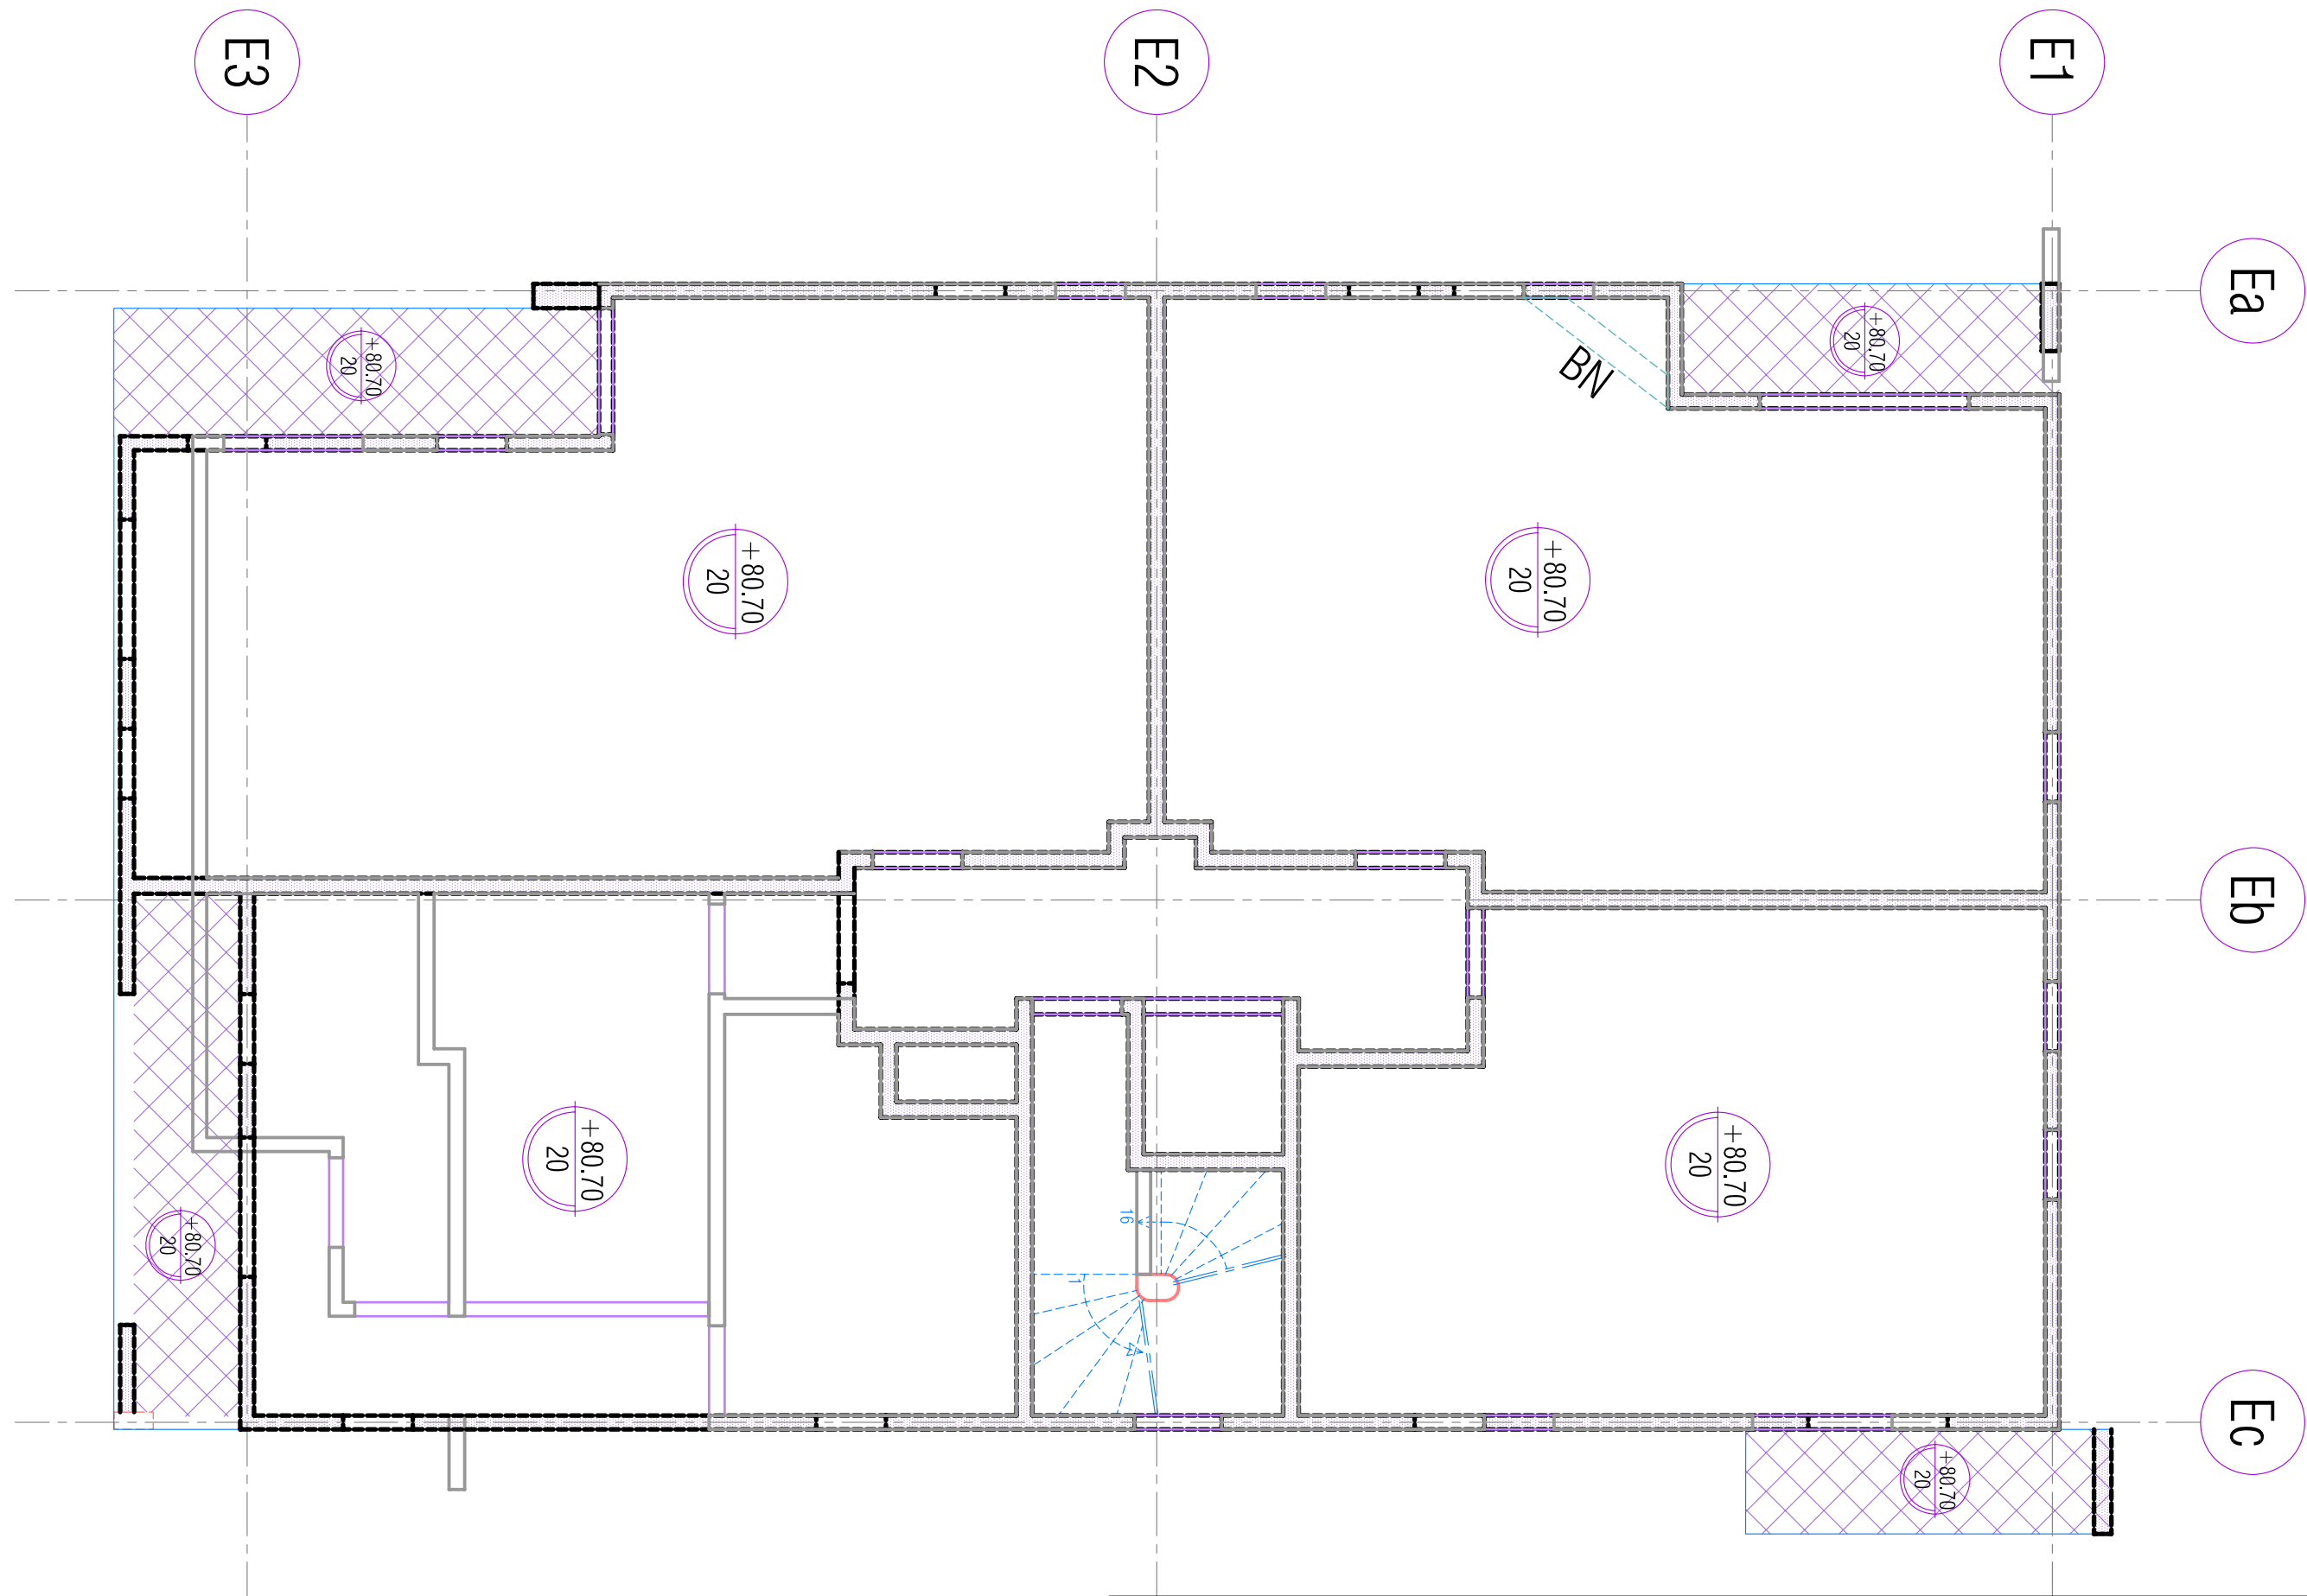

89 LOGEMENT - BATIMENT E
PLAN DE COFFRAGE - RDC

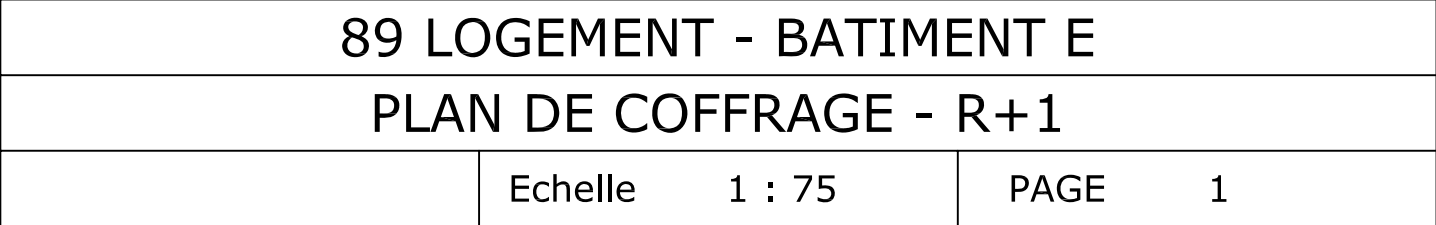

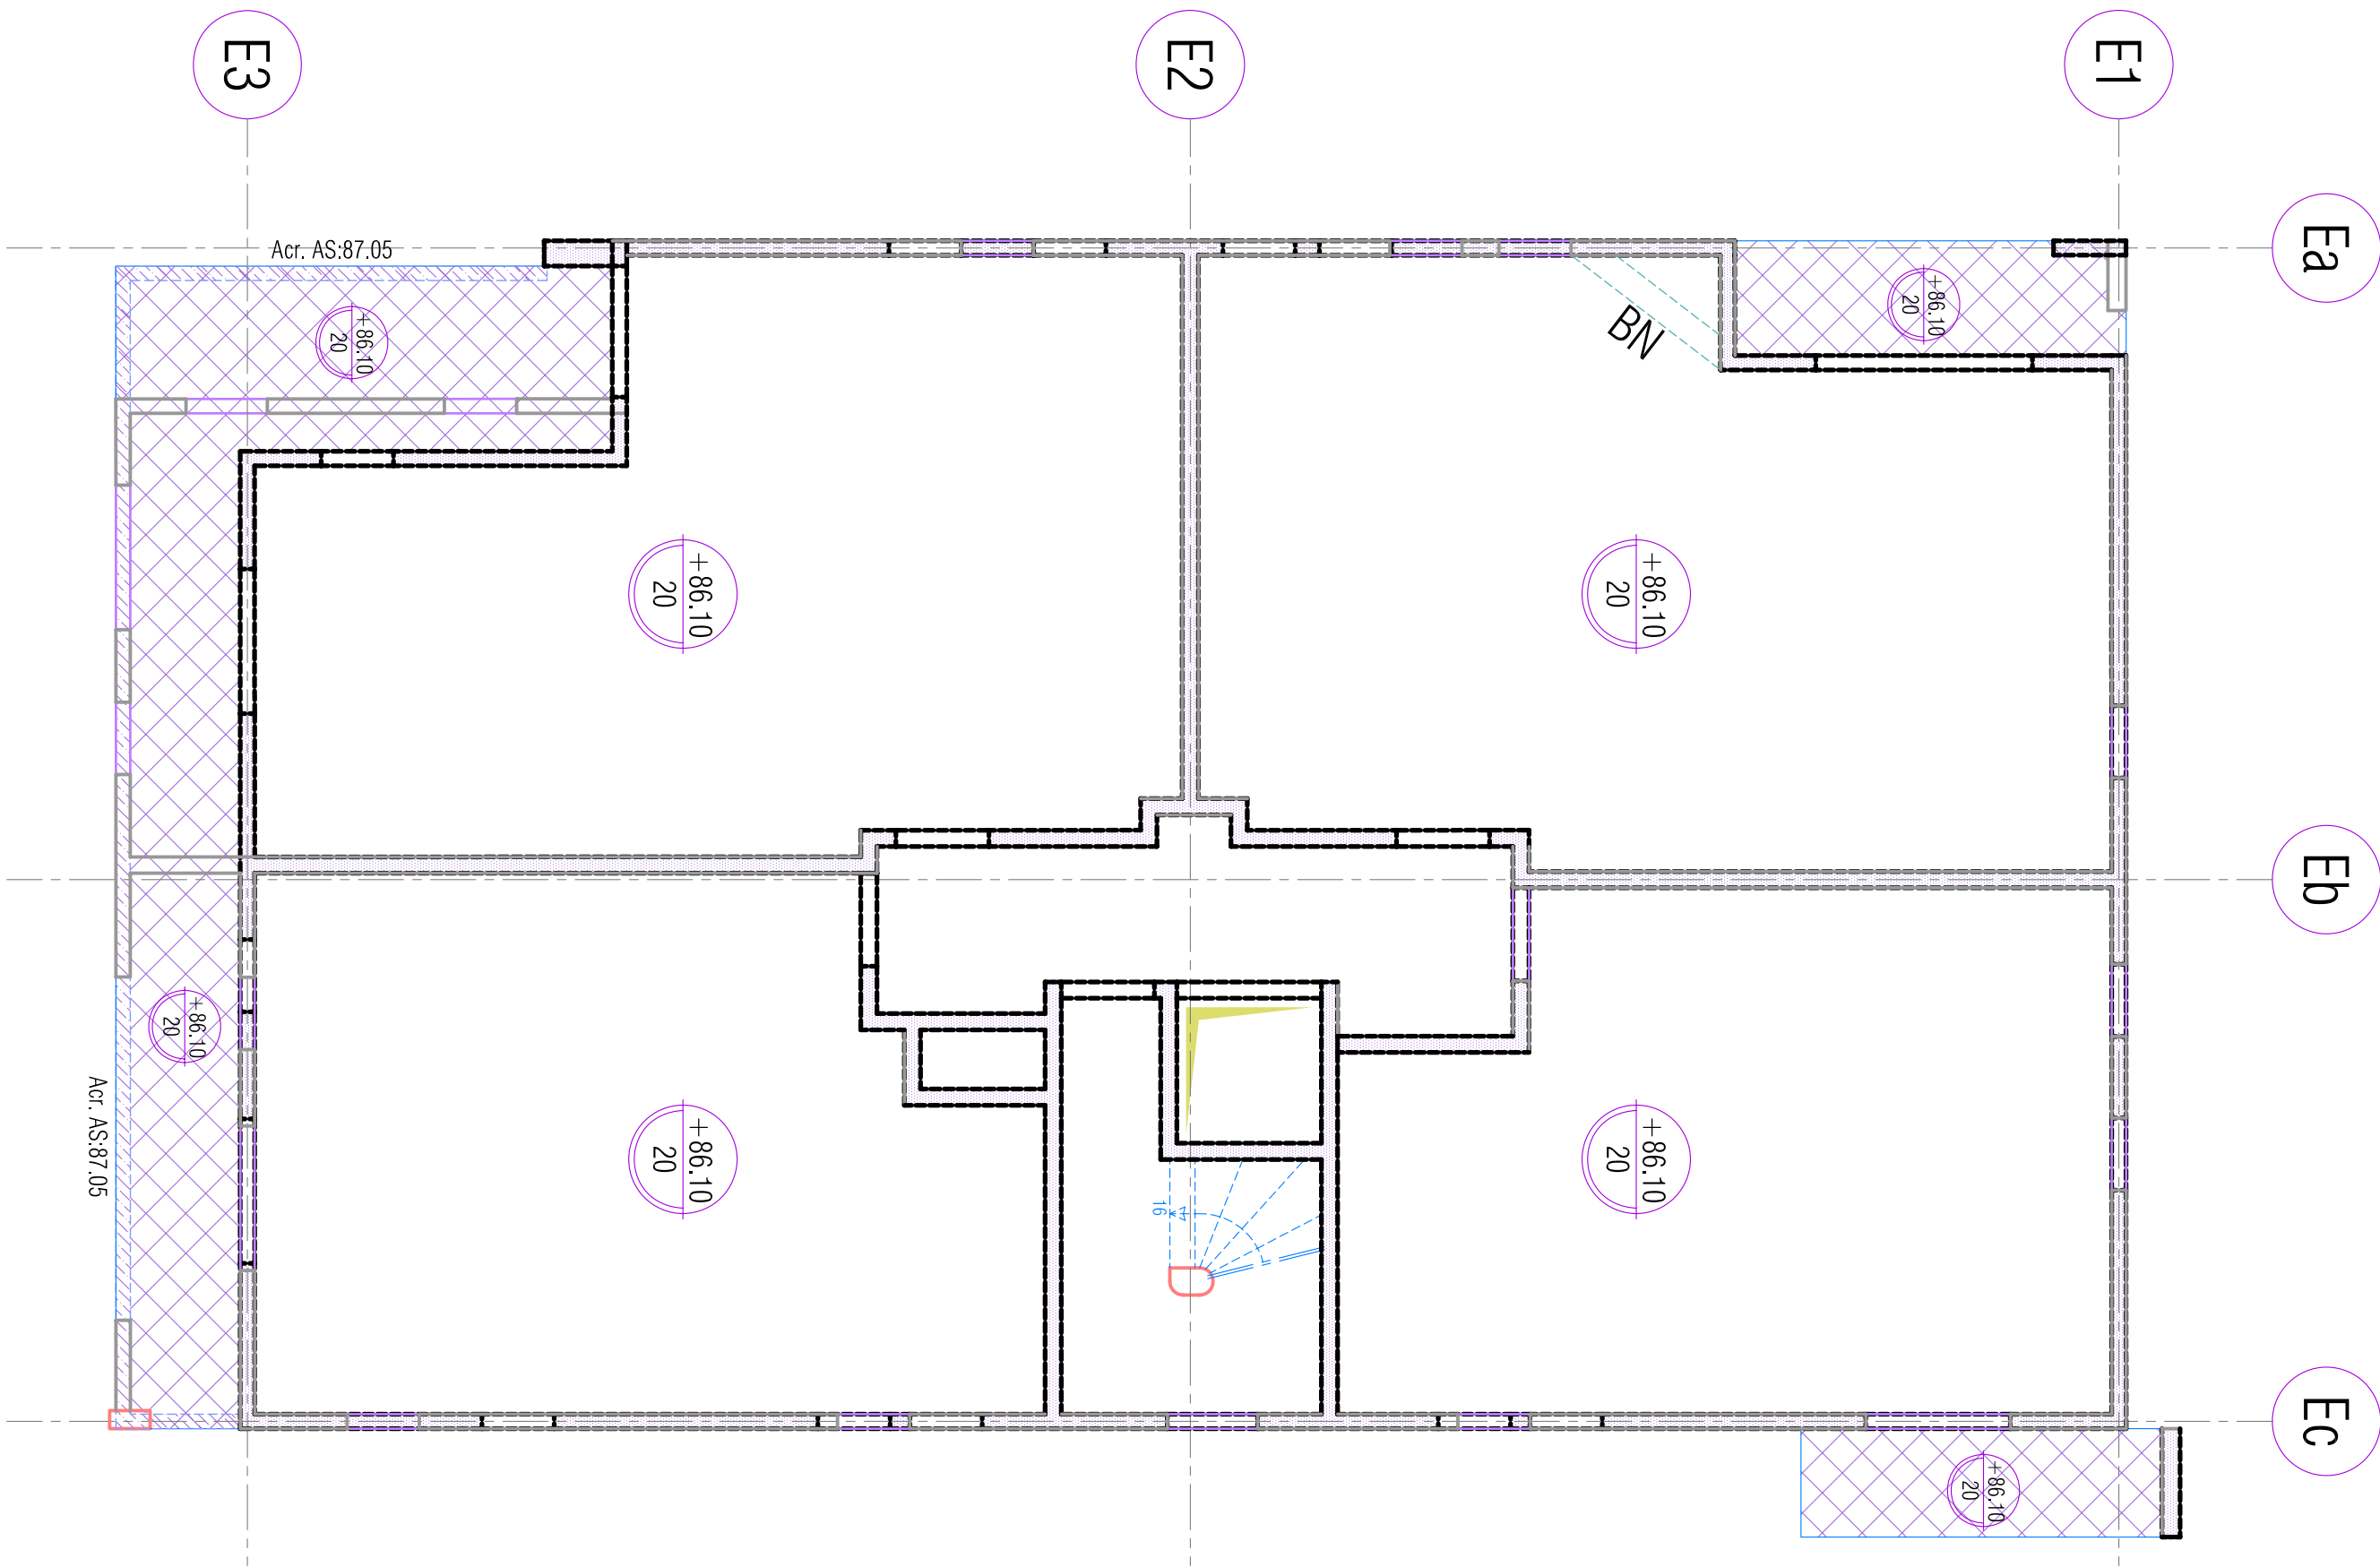

89 LOGEMENT - BATIMENT E
PLAN DE COFFRAGE - R+2

Echelle 1 : 75

PAGE 1

