



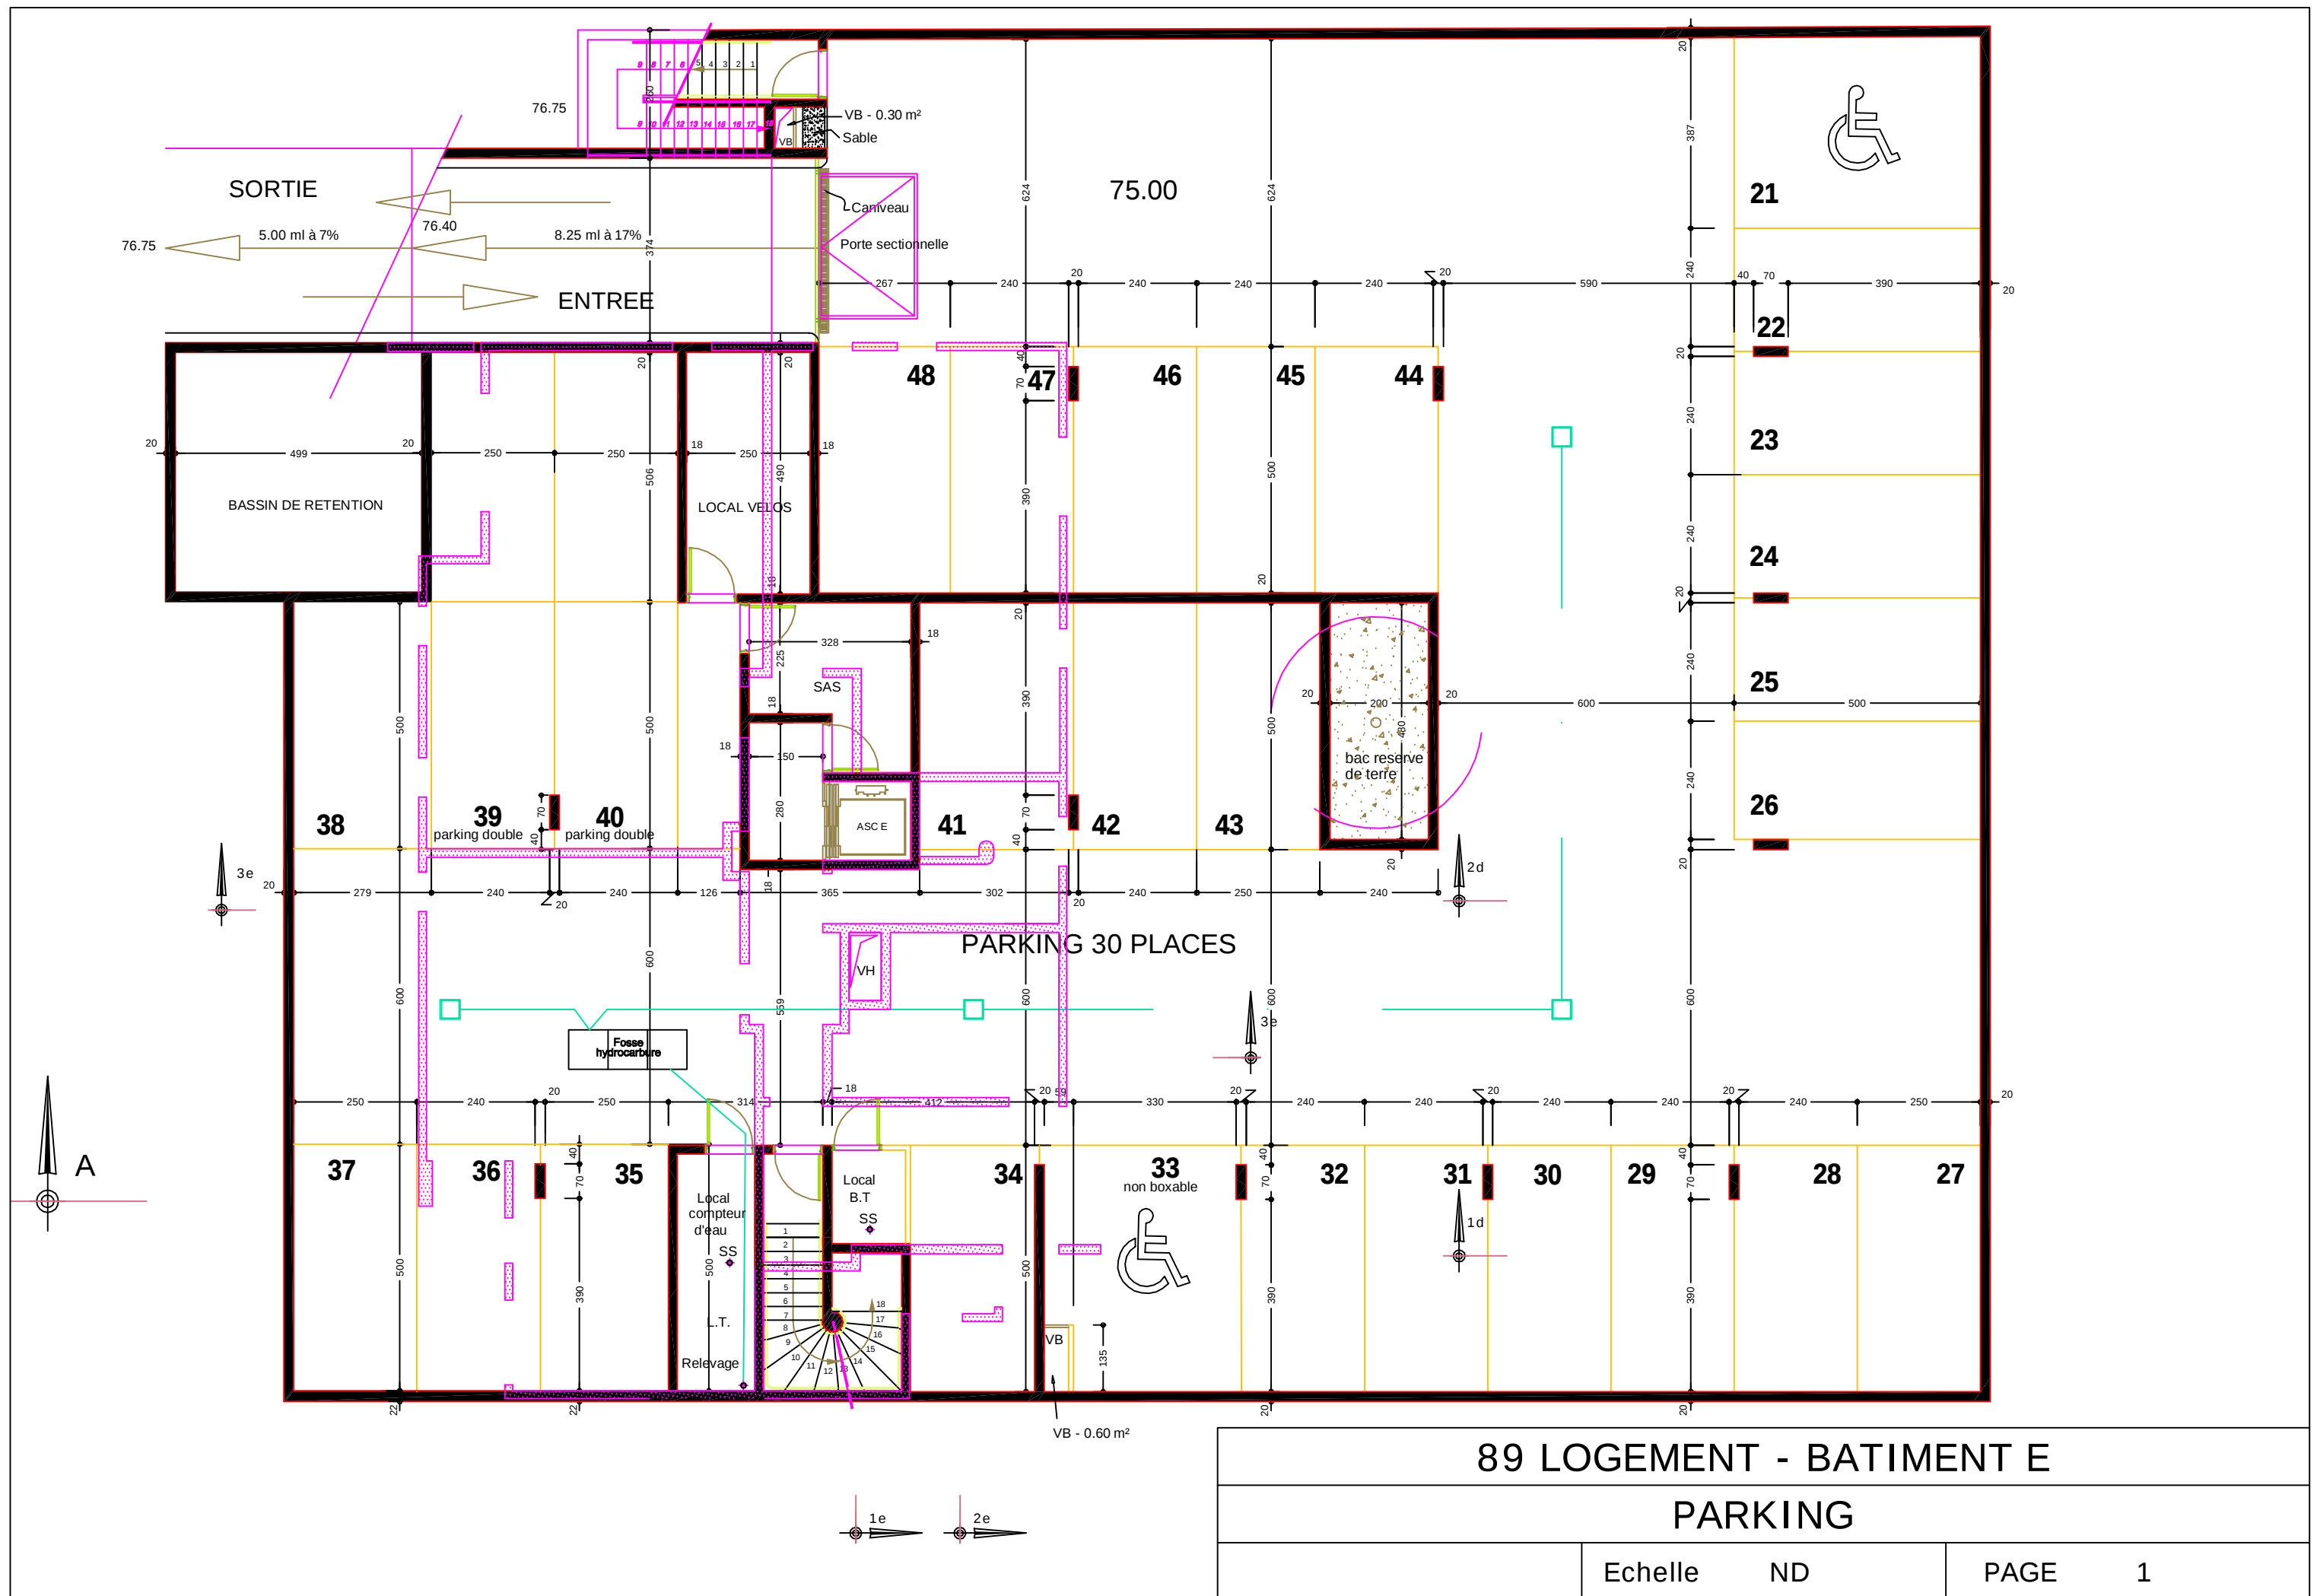

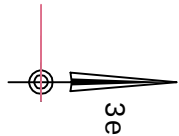

PAGE 1



89 LOGEMENT - BATIMENT E

R+1

Echelle 1 : 75

PAGE 1



89 LOGEMENT - BATIMENT E


R+2

Echelle

1 : 75

PAGE

1

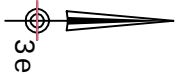

R + 3

PAGE 1

